

指定給水装置工事事業者・下水道排水設備指定工事店説明会

平成25年3月26日(火) 午後2時～

関市役所6階大会議室

1 開会

2 関市水道事業給水条例の制定について (2)

3 給水装置工事と排水設備工事について (3～14)

4 関市指定給水装置工事事業者規程及び関市下水道排水設備指定工事店規則の一部改正について (15)

5 その他

(1) 漏水認定について (16)

(2) 井戸水メーターの契約について (16)

(3) 道路占用等について (17～29)

6 質疑応答

7 閉会

※ 閉会后、一般競争入札について説明します。参加は自由です。

2 関市水道事業給水条例の制定について

(1) 制定の趣旨

今まで、関市上水道事業管理規程で定めていた水道事業の給水等に関する規定を整理し、関市上水道使用料条例の内容と併せて、新たな条例として制定した。

(2) 主な内容

ア 「使用料」を「水道料金」に改める。

イ 月の中途に口径変更があった場合の水道料金は、その旨を届け出た日以後最初の定例日に検針する使用水量を基に算定する水道料金から、変更後の口径に応じた基本料金により算定する。

ウ 開始手数料及び廃止手数料（1件520円）を廃止する。

エ 給水装置工事の費用に、運搬費、道路復旧費及び工事監督費を加える。

オ 市が管理し、その費用を負担する給水装置を「公道内」から「配水管への取付口から量水器（各戸又は各室に量水器が設置してある共同住宅等にあつては、配水管から分岐した最初の止水栓）までの間」に改める。

カ 量水器の位置は、市長が定める。

キ 量水器の位置変更は、市長の承認が必要で、その費用は所有者が負担する。

ク 施行期日は、平成25年4月1日

3 給水装置工事と排水設備工事について

(1) 承認申請書の申請者と完成届の届出人

給水装置工事承認申請書の申請者 給水装置工事完成届の届出人	⇒ 給水装置工事をしようとする者
排水設備工事承認申請書の申請者 排水設備工事完成届の届出人	⇒ 排水設備等の新設等を行おうとする者

※ 通常は、申請者（届出人）＝施主（給水装置と排水設備の所有者かつ使用者）

(2) 申請書提出から使用開始までの流れ

給水装置工事	排水設備工事
1 次の書類を提出 給水装置工事承認申請書 給水装置工事原簿 ↓	1 次の書類を提出（着工3日前までに） 排水設備工事承認申請書 排水設備工事原簿 ↓
2 市施行工事費の前納 市長の設計審査・材料検査 ↓	
3 市長の承認 給水装置工事承認決定通知書 ↓	2 市長の承認 排水設備工事承認決定通知書 ↓
4 工事着手、完成 速やかに給水装置工事完成届を提出 材料検査手数料及び完成検査手数料を納付 ↓	3 工事着手、完成 5日以内に排水設備工事完成届を提出 完成検査手数料を納付 ↓
5 市長の完成検査に合格 主任技術者の立会い ↓	4 市長の完成検査に合格 責任技術者の立会い 検査済証の交付 ↓
6 給水装置使用開始等届 ↓	5 排水設備使用開始等届 ↓
7 使用開始	6 使用開始

(3) その他

ア 完成検査の申込は、給水装置工事、排水設備工事とも水道課の窓口へ

イ 道路占用の許可申請は、給水装置工事、排水設備工事とも下水道課の窓口へ

ウ 道路使用の許可申請は、関警察署の窓口へ

エ 給水管の取出し工事及び排水管の自費工事の際は、道路占用許可書、道路使用許可書等を現場に掲示してください。

オ 給水装置・排水設備工事原簿は、A4の90kgの上質紙で作成してください。

原簿番号

給水装置工事承認申請書

平成 年 月 日

関市長 様

給水装置工事の承認を受けたいので、次のとおり申請します。

※ 太枠内のみ記入してください。

申 請 者	住所又は所在地				
	フリガナ				
	氏名又は名称 及び代表者名	印			
	生 年 月 日	大正・昭和・平成 年 月 日			
	電 話 番 号		F A X		
施 行 場 所	関市				
施 行 期 間	着工予定 平成 年 月 日	完成予定 平成 年 月 日			
工 事 種 別	新設・増設・改造・その他（ ）				
工事の詳細	別紙給水装置工事原簿のとおり				
上記の工事に関する事項をすべて指定給水装置工事事業者 に委託しました。 上記のとおり工事を引き受けました。ついては関係する条例、規則等を遵守します。 所 在 地 指定給水装置 工事事業者名 印 工事を担当する主任技術者氏名					
部長	課長	課員	担当	起案	
				決裁	
				通知	
上記の申請について、次のとおり決定してよろしいか。 ☐承認する。 ☐承認しない。 指示事項					

原簿番号

排水設備工事承認申請書

平成 年 月 日

関市長 様

排水設備工事の承認を受けたいので、次のとおり申請します。

※ 太枠内のみ記入してください。

申 請 者	住所又は所在地			
	氏名又は名称 及び代表者名	印		
	電 話 番 号			
施 行 場 所	関市			
施 行 期 間	着工予定 平成 年 月 日	完成予定 平成 年 月 日		
工 事 種 別	新設・増設・改造・その他（ ）			
工事の詳細	別紙排水設備工事原簿のとおり	給水種別	水道・井戸（手動・動力）	
排 水 量	1日平均 m ³	排除汚水の性質		
上記の工事に関する事項をすべて下水道排水設備指定工事店 に委託しました。				
施行場所における受益者負担金賦課のため、土地台帳を確認することに同意します。				
住所		氏名	印	
上記のとおり工事を引き受けました。ついては関係する条例、規則等を遵守します。				
所 在 地		排水設備指 定工事店名	印	
工事を担当する責任技術者氏名				
部長	課長	課員	担当	起案
				決裁
				通知
上記の申請について、次のとおり決定してよろしいか。 □承認する。 □承認しない。 受益者負担金納入 新規・完納・未納（ 円） 指示事項				

(表)

給水装置・排水設備工事原簿

給水原簿番号

排水原簿番号

施 行 場 所		関市							
申 請 者	住所又は所在地								
	氏名又は名称								
土 地 所 有 者	住所又は所在地								
	氏名又は名称								
施 行 業 者	事 業 者 名								
	給水装置工事主任技術者								
給 水 装 置	排水設備責任技術者								
	本 管 の 管 種 ・ 口 径	mm							
	水 栓 番 号								
	申 込 番 号								
	受 工 番 号								
	工 事 費	円							
	材 料 検 査 手 数 料	円							
	給水栓（1個30円）	個	円						
	給水管（4m50円）	m	円						
	収 入 台 帳 番 号								
	完 成 日	平成 年 月 日							
	開 始（一般・臨時）	平成 年 月 日							
	メ 一 夕 番 号								
	検 満 年 月	平成 年 月							
	指 針								
排 水 設 備	承 認 申 請 書 受 付	平成 年 月 日							
	承 認	平成 年 月 日							
	着 工	平成 年 月 日							
	検 査 合 格	平成 年 月 日							
	除 害 施 設	有 ・ 無							
私の 土地に 給水装置から分岐して 申請者の給水装置を設置することを承諾します。 平成 年 月 日 住所又は所在地 氏名又は名称 印		炊 事	上 下						
		大 便 所	上 下						
		小 便 所	上 下						
		洋 式	上 下						
		手 洗	上 下						
		洗 面	上 下						
		風 呂	上 下						
		洗 濯	上 下						
		散 水	上 下						
			上 下						
			上 下						
		合 計	上 下						
この工事原簿に記載された給水工事は、既設管を利用するため、今後、水圧や水量に不足が生じて、関市に対して異議申立てをしません。 平成 年 月 日 申請者（本人署名） 印									

決裁	部長	水道課	課長	課員		担当	主任 技術者
		下水道課	課長	課員		担当	責任 技術者

(裏)

※ この枠の中に、給水装置・排水設備の平面図（縮尺・方位を表示）と付近見取図（方位を表示）を記入してください。

※ 給水装置については立面図、排水設備については縦断面図（縮尺を表示）を記入してください。

※ 記入例（太字の部分を記入し、主任技術者・責任技術者の欄に押印してください。）

給水装置・排水設備工事原簿


給水原簿番号

排水原簿番号


施 行 場 所		関市若草通3丁目1番地										
申 請 者	住所又は所在地	関市山ノ手3丁目1番地										
	氏名又は名称	関市 花子										
土 地 所 有 者	住所又は所在地	関市山ノ手3丁目1番地										
	氏名又は名称	関市 花子										
施 行 業 者	事 業 者 名	安心工務店				工種	新設	増設	変更	撤去	既設	
	給水装置工事主任技術者	安心 太郎										
	排水設備責任技術者	安心 太郎										
給 水 装 置	本 管 の 管 種 ・ 口 径					炊 事	上	1				
		mm					下	1				
	水 栓 番 号					大 便 所	上					
	申 込 番 号						下					
	受 工 番 号					小 便 所	上					
	工 事 費	円					下					
	材 料 検 査 手 数 料	円				洋 式	上	2				
	給 水 栓 （ 1 個 3 0 円 ）	個 円					下	2				
	給 水 管 （ 4 m 5 0 円 ）	m 円				手 洗	上					
	収 入 台 帳 番 号						下					
	完 成 日	平成 年 月 日				洗 面	上	1				
	開 始 （ 一 般 ・ 臨 時 ）	平成 年 月 日					下	1				
	メ 一 夕 番 号					風 呂	上	1				
	検 満 年 月	平成 年 月					下	1				
	指 針					洗 濯	上	1				
承 認 申 請 書 受 付	平成 年 月 日				下		1					
排 水 設 備	承 認	平成 年 月 日				散 水	上	1				
	着 工	平成 25年 4月 1日					下					
	検 査 合 格	平成 年 月 日				給 湯 器	上	1				
	除 害 施 設	有 ・ 無					下					
私の 土地に 申請者の給水装置を設置することを承諾します。							上					
給水装置から分岐して							下					
平成 年 月 日							上					
住所又は所在地							下					
氏名又は名称 印						合 計	上	8				
							下	6				
この工事原簿に記載された給水工事は、既設管を利用するため、今後、水圧や水量に不足が生じても、関市に対して異議申立てをしません。												
平成 年 月 日						申請者（本人署名） 印						

決 裁	部長	水道課 課長	課員	担当	主任 技術者	安心
		下水道課 課長	課員	担当	責任 技術者	安心


※ この枠の中に、給水装置・排水設備の平面図（縮尺・方位を表示）と付近見取図（方位を表示）を記入してください。
 ※ 給水装置については立面図、排水設備については縦断面図（縮尺を表示）を記入してください。

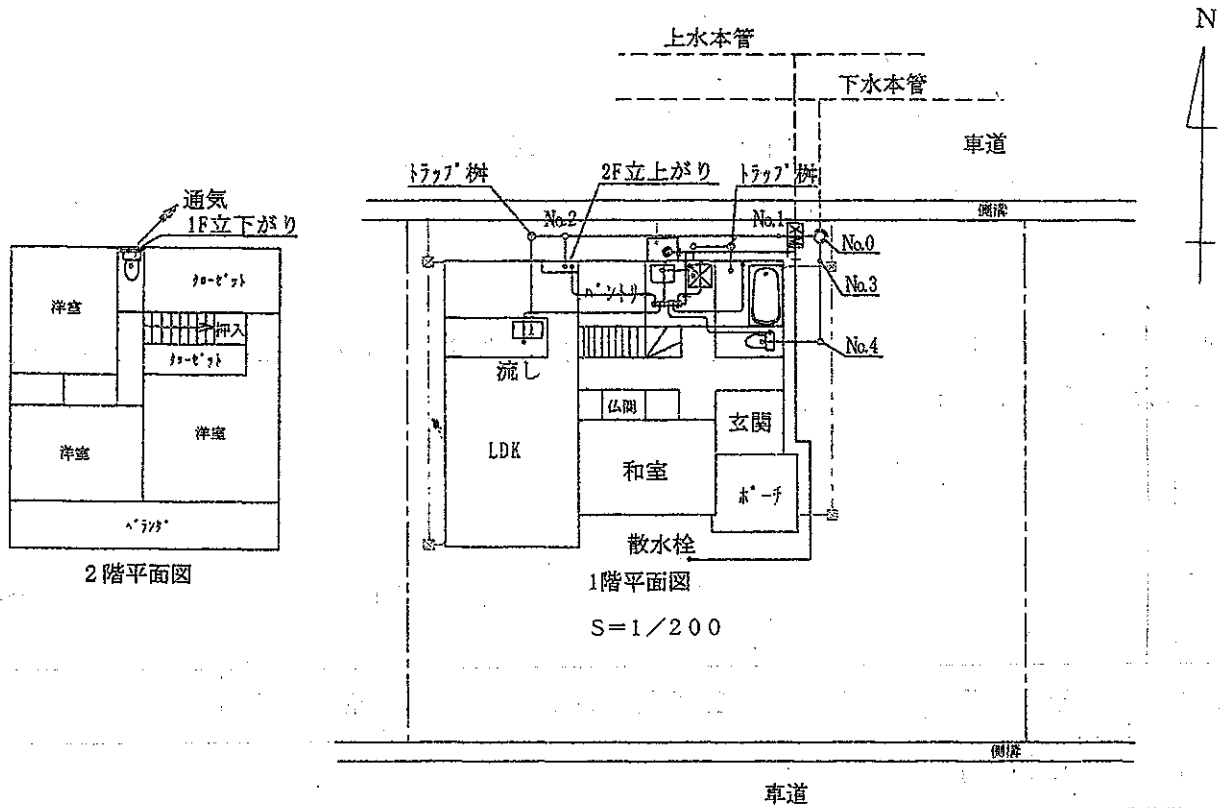

縦断面図 縮尺 タテ1/20 ヨコ1/200

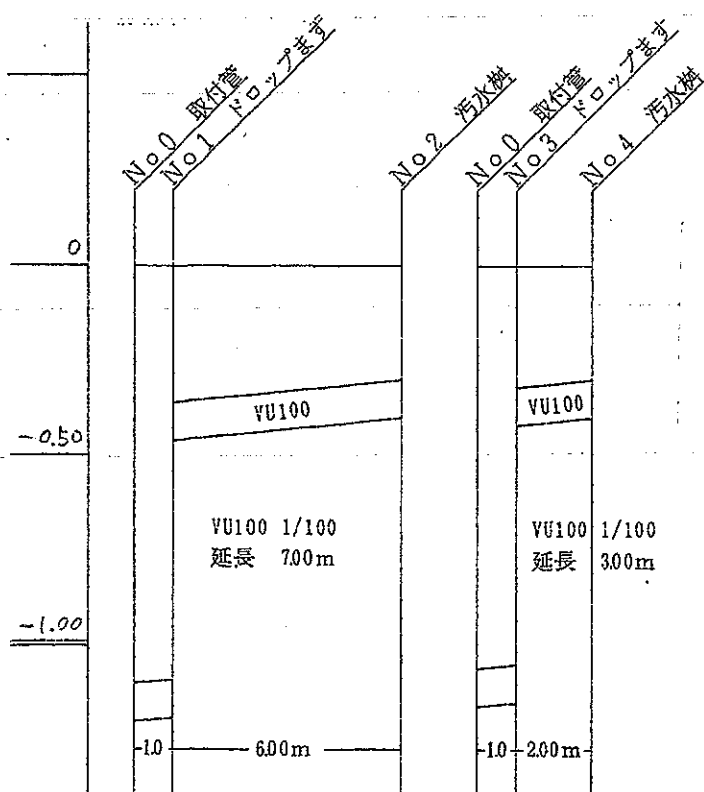

立面図

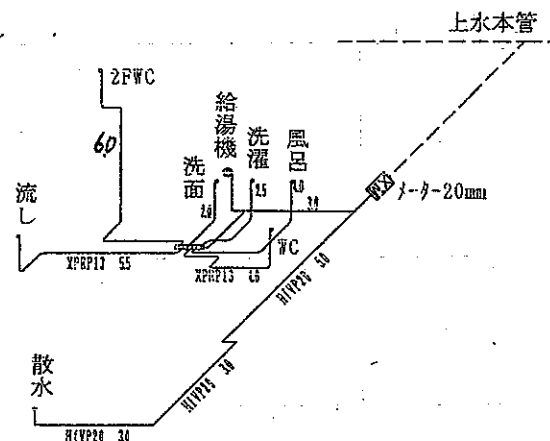

付近見取図



関市水道部指令第 号

給水装置工事承認決定通知書

様

平成 年 月 日付けで申請のあった給水装置工事の承認について、次のとおり決定したので通知します。

平成 年 月 日

関市長

印

決 定 区 分	☐ 承認する。 ☐ 承認しない。	原簿番号	
施 行 場 所	関市		
完成指定期限	平成 年 月 日		
工 事 種 別	新設・増設・改造・その他 ()		
指定給水装置 工 事 事 業 者			
指 示 事 項			
備 考			

関市指令下水第 号

排水設備工事承認決定通知書

様

平成 年 月 日付けで申請のあった排水設備工事の承認について、次のとおり決定したので通知します。

平成 年 月 日

関市長

印

決 定 区 分	☐ 承認する。 ☐ 承認しない。	原簿番号	
施 行 場 所	関市		
完成指定期限	平成 年 月 日		
工 事 種 別	新設・増設・改造・その他 ()		
排 水 設 備 指 定 工 事 店			
指 示 事 項			
備 考			

給水装置工事完成届

平成 年 月 日

関市長 様

給水装置工事の完成検査を受けたいので、次のとおり届け出ます。

※ 太枠内のみ記入してください。

届 出 人	住所又は所在地				
	氏名又は名称 及び代表者名	印			
	電 話 番 号				
指定給水装置 工事事業者	所 在 地				
	名 称 及 び 代 表 者 名	印			
	電 話 番 号				
施 行 場 所	関市				
工 事 種 別	新設・増設・改造・その他（ ）				
承 認 日	平成 年 月 日				
完 成 日	平成 年 月 日				
検 査 希 望 日 時	平成 年 月 日 時 分				
部長	課長	課員	担当	起 案	・ ・
				決 裁	・ ・
上記の工事を検査した結果は、次のとおりです。					
検 査 結 果	☐ 合格 ☐ 不合格				
検 査 事 項	設計書のとおり施工 水圧 配管の深さ				
検 査 年 月 日	平成 年 月 日				
検 査 員	関市水道部水道課				印
主 任 技 術 者					印

原簿番号

排水設備工事完成届

平成 年 月 日

関市長 様

排水設備工事の完成検査を受けたいので、次のとおり届け出ます。

※ 太枠内のみ記入してください。

届 出 人	住所又は所在地				
	氏名又は名称 及び代表者名	印			
	電 話 番 号				
排 水 設 備 工 事 店 指 定 工 事 店	所 在 地				
	名 称 及 び 代 表 者 名	印			
	電 話 番 号				
施 行 場 所	関市				
工 事 種 別	新設・増設・改造・その他 ()				
承 認 日	平成 年 月 日				
完 成 日	平成 年 月 日				
検 査 希 望 日 時	平成 年 月 日 時 分				
部 長	課 長	課 員	担 当	起 案	・ ・
				決 裁	・ ・
上記の工事を検査した結果は、次のとおりです。					
検 査 結 果	☐ 合格 ☐ 不合格				
検 査 事 項	設計書のとおり施工 配管・勾配 停滞水 地下水浸透 汚水と雨水の分離 水洗便所の機能 路面復旧				
検 査 年 月 日	平成 年 月 日				
検 査 員	関市水道部下水道課				印
立 会 人	印	責任技術者	印		

上水道（給水装置）・下水道（排水設備）使用開始等届

関市長 様

平成 年 月 日

次のとおり □上下水道
□上水道
□下水道 の 使用の□開始 □休止 □廃止
使用者の名義変更（□家族 □その他）
□その他の変更 を申し込みます。
を届け出ます。

※ 太枠内のみ記入してください。

申請者	フリガナ			申請者が本人 か家族でない 場合の連絡先		
	氏 名	印				
	使用者との続柄 ☐ 本人 ☐ 家族 ☐ 管理会社 ☐ 家主 ☐ その他（ ）					
開始・休止・廃止・変更の日				平成 年 月 日		
設 置 場 所		関市		アパート等の物件名（ 棟 号室）		
使用者 (料金支払義務者)	住民(法人) 登 録 地	☐ 設置場所と同じ。				電話番号
	フリガナ					生年月日
	氏 名 又は 名称					大正・昭和・平成 年 月 日
	納付書種別	☐ 銀行 ☐ コンビニ	精算方法	☐ 銀行 ☐ コンビニ ☐ 口座振替		
	旧使用者の氏名（家族の名義変更の場合に記入）					
文 書 の 送 付 先	新 使 用 者	1 設置場所と同じ。 2 住民(法人)登録地と同じ。 3 1・2以外（この欄に記入してください。）				
		郵便番号		電話番号		
		住所又は所在地				
	旧 使 用 者	郵便番号		電話番号		
		住所又は所在地				
		氏名又は名称				
☐ 旧使用者休止申請なし 精算方法（ ☐ 銀行 ☐ コンビニ ☐ 口座振替）						
給水	☐ 水道 ☐ 井戸水等 ☐ 併用	排水	☐ 下水・農集 ☐ 浄化槽 ☐ 汲み取り ☐ 散水			
下水道認定区分				下水道使用人数		人
変更 内容	☐ 水道（口径・ ） ☐ 井戸水廃止		変更前		変更後	
	☐ 下水（区分・人数・ ）					
検 針 月	奇数・偶数／上・中・下	メータ番号			入 力	受 付
指 針		検 満 年 月	／			
検 針 通 知		☐ 検針票 ☐ ハガキ（ ☐ 設置場所 ☐ 住民(法人)登録地 ☐ 文書の送付先（新・旧））				
備 考						

4 関市指定給水装置工事事業者規程及び関市下水道排水設備指定工事店規則の一部改正について

(1) 関市指定給水装置工事事業者規程の一部改正の主な内容

- ア 指定工事業者証を事業所内の見やすい場所に掲示
- イ 主任技術者が市長の完成検査に立ち会うことを明記
- ウ 指定工事業者の指定の取消し又は効力停止の処分について審査するため、関市指定給水装置工事事業者審査委員会を設置する。

(ア) 委員長 副市長

(イ) 委員 総務部長、建設部長、水道部長、水道課長及び下水道課長

エ 平成25年4月1日から施行

(2) 関市下水道排水設備指定工事店規則の一部改正の主な内容

ア 市の責任技術者制度の廃止（市が交付している責任技術者証は各自で廃棄）

イ 指定工事店証を事業所内の見やすい場所に掲示

ウ 次の事項を指定工事店の遵守事項に追加

(ア) 下水道施設の機能に障害を与えるような工事を施行しないこと。

(イ) 市長の完成検査で指摘された事項を速やかに処理すること。

(ウ) 施行した工事について、市長から必要な報告又は資料の提出を求められたときは、これに応じること。

エ 指定工事店が次のいずれかに該当する場合は、指定工事店の指定を取り消す。

(ア) 指定の要件を満たさなくなった場合にその届出をしなかったとき。

(イ) 法令等に違反して逮捕され、又は公訴を提起されたとき。

(ウ) 指定の効力停止の期間中に工事を施行したとき。

オ 指定工事店が次のいずれかに該当する場合は、指定工事店の指定の取消し又は効力停止の処分対象とする。（効力停止期間は、1月、3月、6月のいずれか）

(ア) 規則に違反する行為があった場合に送付される注意書を2年間で3回送付されたとき。

(イ) 工事の全部又は大部分を一括して他人に請け負わせたとき。

(ウ) 自己の名義で他人に指定工事店の業務を行わせたとき。

(エ) 市長の承認を受けずに工事を施行したとき。

(オ) 市長が指定工事店として不適当と認めたとき。

カ 指定工事店の指定の取消し又は効力停止の処分について審査するため、関市下水道排水設備指定工事店審査委員会を設置する。委員の構成は、関市指定給水装置工事事業者審査委員会と同じ。

キ 指定工事店の指定の取消し、効力停止等を告示その他の方法により公表する。

ク 平成25年4月1日から施行

5 その他

(1) 漏水認定について

ア 提出書類

イ 漏水認定の条件

(2) 井戸水メーターの契約について

平成25年度からは、市の指定する刻印のある井戸水メーターとメーターボックスを支給しますので、市が下水道排水設備指定工事店と締結する井戸水メーターの設置業務委託契約の内容を次のように変更します。

材料費は含まれませんので、注意してください。

平成24年度まで 設置労務費と材料費を含む



平成25年度から 設置労務費のみ

(3) 道路占用等について

道路占用許可申請及び法定外工作物新築許可申請について

1. 道路・水路等の占用申請窓口は、下水道課担当(水道管のみの申請であっても同様)

2. 占用申請の流れ

- (1) 占用申請書提出(下水道課に提出、受付簿に記入、職員の確認を受けてください)
旧町村地域の申請を本庁下水道課へ提出の場合、1・2日の日数を要します。
- (2) 下水道課、水道課の決裁後道路管理者(建設部建設総務課)に提出
- (3) 道路管理者は、交通規制を伴う申請については、関警察署に道路法第95条の2第1項に基づく意見聴取を行う
- (4) 関警察署との協議をへて、建設部の決裁後許可書の発行
- (5) 下水道課より申請者に許可の連絡
- (6) 申請者は、下水道課にて許可書の受け取り(受付簿に受領者のサインをする)
- (7) 施工者は、工事実施日を下水道課に連絡する(受付簿に記載)
- (8) 県道・国道の場合は、着手届を提出
- (9) 工事完成後は速やかに完成届を提出してください(受付簿に記入)
完成届の提出されないと、2年を経過後も二次復旧工事を求められます。また、工事上のかし等の場合は損害賠償を求められます。

3. 占用申請書及び添付図書について

提出書類	市 道	部数	法定外道路等	部数	県道・国道	部数	備 考
占 用 申 請 書	様式第4号	3	別記様式第2号	3	様式第4号	3	
占 用 許 可 書	様式第5号	2					
位 置 図	5万分の1以上	3	5万分の1以上	3	5万分の1以上	3	
平 面 図	1,000分の1以上	2	1,000分の1以上	1	1,000分の1以上	3	
横 断 図	100分の1以上	2	100分の1以上	1	100分の1以上	3	
縦 断 図		2		1		3	必要に応じ
構造図断面図	50分の1以上	2	50分の1以上	1	50分の1以上	3	舗装構成に注意
字 絵 図	(市道は必要に応じ)	2	1,000分の1	1	1,000分の1	3	
写 真					掘削部分を明記	3	
帰 属 承 認 書		1		1		1	自費工事を除く
看 板 設 置 図		2		2		3	迂回路明記
交 通 規 制 図		2		2		3	作業区域の表示
看 板・標 識 図		2		2		3	
着 手 届					様式第7号	2	
完 了 届	様式第7号	2	様式第7号	2	様式第8号	3	
工 事 写 真		1		1		3	

(注) 国道156号については、事前に協議してください。

関警察署の指示事項

- (1) 交通規制図を添付してください。(添付されているのは看板設置図のみである)
- (2) 通行禁止区間・作業区域が異なる場合は、それぞれを区分して表記してください。
- (3) 通行禁止区間と作業区間が同一であれば、ロードコーン等で区分してください。

市道の場合		分類				—		—	
		(新 規)	更 新	変 更	平成	年	月	日	
道路占用		許可申請		協議		書		下水 第 号	
								日付は記入しない	
								平成 年 月 日	
関市長 様		〒 501		— 3894					
		住所		関市若草通3丁目1番地					
				市道の占用申請は水道部長名					
		氏名		水道部長 後藤 美和		印			
		担当者		下水道課					
		(電話)		0575 — 23 — 6769					
道路法		第32条		の規定により		許可を申請		します。	
		第35条		協議					
占用の目的		上下水管取出工事							
占用の場所		路線名		関市道		号線		車道・歩道・その他 ()	
		場所		関市		地内			
占用物件		名称		規模		数量			
		上水 ポリエチレン管		φ 外径〇〇mm (φ 内径〇〇mm)		L= 〇〇.〇 m			
		下水 ビニール管		φ 外径〇〇mm (φ 内径〇〇mm)		L= 〇〇.〇 m			
占用の期間		年 許可 日 から		間		占用物件		別紙図面のとおり	
		許可年度から10年				の構造			
		年 3 月 31 日 まで							
工事の期間		年 許可 日 から		間		工事実施		開削	
		年 月 日 まで				の方法			
道路の復旧		原形復旧		添付図書		位置図(5万分の1以上)		平面図(1,000分の1以上)	
方法						縦断図		縦(500分の1以上)	
						横断図(100分の1以上)		横(1,000分の1以上)	
						字絵図			
備考									
施主・施工業者(申請業者)、施工者連絡先(携帯)を記入									

記載要領

1. 「許可申請・協議」、「第32条・第35条」、及び「許可を申請・協議」については、該当するものを○で囲むこと。
2. 新規 更新 変更 については、該当するものを○で囲み、更新、変更の場合には、従前の許可書または回答書の番号及び年月日を記載すること。
3. 申請者が法人である場合には、「住所」の欄には主たる事務所の所在地、「氏名」の欄には名称及び代表者の氏名を記載するとともに、「担当者」の欄に所属・氏名を記載すること。
4. 「場所」の欄には、地番まで記載すること。占用が2以上の地番にわたる場合には、起点と終点を記載すること。

市道の場合		分類				— —			
		(新規)	更新	変更	平成	年	月	日	
道路占用		許可		書		関市指令建道占第		— — 号	
		回答				平成		年 月 日	
				〒 501 — 3894		住所		関市若草通3丁目1番地	
						市道の占用申請は水道部長名			
				氏名		水道部長 後藤 美和		様	
				担当者		下水道課			
				(電話)		0575 — 23 — 6769			
占用の目的		上下水管取出工事							
占用の場所		路線名		関市道		号線		(車道・歩道・その他 ())	
		場所		関市		地内			
占用物件		名称		規模		数量			
		上水 ポリエチレン管		φ外径〇〇mm(φ内径〇〇mm)		L= 〇〇〇 m			
		下水 ビニール管		φ外径〇〇mm(φ内径〇〇mm)		L= 〇〇〇 m			
占用の期間		年 許可 日 から		間		占用物件		別紙図面のとおりに	
		許可年度から10年				の構造			
		年 月 日 まで							
工事の期間		年 許可 日 から		間		工事実施		開削	
		年 月 日 まで				の方法			
道路の復旧		原形復旧		添付図書		位置図(5万分の1以上)		平面図(1,000分の1以上)	
方法						縦断面図		縦(500分の1以上)	
						横断面図(100分の1以上)		横(1,000分の1以上)	
						字		絵図	
占用料		初年度		¥		(算定)			
		年額		¥					
		最終年度		¥					
		総額		¥					
		(履行期限)納入通知書により指定する期限							
		申請							
		年 月 日 付けて のあった占用については、別紙の条件を付							
		協議							
		許可							
		して します。							
		回答							
		関市長 尾関 健治 印							
この道路占用許可について不服があるときは、行政不服審査法の定めるところにより、この許可書を受け取った日の翌日から起算して60日以内に関市長に審査請求することができます。									

下水第 号
平成 年 月 日
日付は記入しない

関市長 様

〒 501 - 3894
住所 関市若草通3丁目1番地

氏名 水道部長 後 藤 美 和 印
担当者 下水道課
(電話) 0575 - 23 - 6769

施工者

施工業者(申請業者) 連
絡先を記入

関市法定外公共物工作物新築(改築・除去)許可申請書

次のとおり法定外公共物の新築等に係る許可を受けたいので、関市法定外公共物管理条例第4条第1項の規定により申請します。

1 公共物の種別 認定外道路等 ・ 普通河川等

2 場 所

関市

番地先

3 新築等の目的

上下水道管取出工事

4 許可の期間

平成 年 月 日 から 平成 年 月 日 まで

5 工作物の種類

6 工作物の数量

7 工事の期間

平成 年 月 日 から 平成 年 月 日 まで

8 新築等の方法

開削 現状復旧

備考

- 1 共同出願の場合は、代表者を定め、連署すること。
- 2 次の図面及び土木水利委員又は地区代表者の承諾書を添付すること。ただし、市長が必要でないと認めたときは、この限りでない。
 - (1) 見取り図(縮尺1,000分の1から5,000分の1まで)
 - (2) 実測平面図(縮尺500分の1まで)
 - (3) 縦断面図(縮尺 縦500分の1 横5,000分の1まで)
 - (4) 横断面図(縮尺100分の1以上で測点間隔20m以内)
 - (5) 構造図(縮尺100分の1以上)
 - (6) 字絵図

分類

工事完了届

下水第 号
平成 年 月 日
提出日は記入しない。

関市長 様

〒 501 - 3894

住所 関市若草通3丁目1番地

氏名 水道部長 後 藤 美 和 印

施工者

許可書の日付と許可番号を記入

平成○年 ○月 ○日付け関市令建道占第○-○-○号で

承認

許可

を受けた

自費

占用

工事は、次の

とおり完了したので届け出ます。

記

工 事 の 場 所	関市	番地先
	関市道	号線
工 事 の 目 的	給水管排水管布設工事	
承認 許可に係る工事期間	平成 年 月 日 から 平成 年 月 日 まで	
工事完了年月日	平成 年 月 日	
工 事 の 記 録	別添工事写真のとおり	

第 号

上記工事については、完了したものと認めます。

年 月 日

関市長 尾関健治 印

注 完了届けは 2部、写真は1部(県道・国道は3部) 提出すること。

県道・国道の場合 道路占用		分類 ☒ 新規		☐ 更新	☐ 変更	平成 年 月 日	
		許可申請 協議		書		下水 第 号 平成 年 月 日	
美濃土木事務所長 様		〒 501 - 3894		住所 関市若草通3丁目1番地 県道・国道の場合は市長名			
		氏名 関市長 尾 関 健 治		印			
		担当者 下水道課		(電話) 0575 - 23 - 6769			
道路法		第32条		の規定により		許可を申請 協議	
第35条						します。	
占用の目的							
占用の場所		路線名		車道・歩道・その他 ()			
		場 所		関市 地先			
占用物件		名称		規模		数量	
占用の期間		2 5 年 許可 日 から 3 5 年 3 月 31 日 まで		間		占用物件 の構造	
工事の期間		2 5 年 許可 日 から 2 5 年 月 日 まで		間		工事実施 の方法	
道路の復旧 方法		原形復旧		添付図書		位置図(5万分の1以上) 平面図(1,000分の1以上) 縦断図 縦(500分の1以上) 横(1,000分の1以上) 字絵図	
備考		施 主 施行業者					

記載要領

1. 「許可申請・協議」、「第32条・第35条」、及び「許可を申請・協議」については、該当するものを○で囲むこと。
2. 新規 更新 変更 については、該当するものを○で囲み、更新、変更の場合には、従前の許可書または回答書の番号及び年月日を記載すること。
3. 申請者が法人である場合には、「住所」の欄には主たる事務所の所在地、「氏名」の欄には名称及び代表者の氏名を記載するとともに、「担当者」の欄に所属・氏名を記載すること。
4. 「場所」の欄には、地番まで記載すること。占用が2以上の地番にわたる場合には、起点と終点を記載すること。

第7号様式(第5条関係)

工 事 着 手 届										
岐阜県 美濃土木事務所長 様	下水第 号 平成 年 月 日 提出日は記入しない 住 所 関市若草通3丁目1番地 氏 名 関市長 尾 関 健 治 法人にあっては名称及び代表者氏名 担当者: 下水道課 (電話) 0575-23-6771									
許可書の日付と許可番号を記入 平成 年 月 日付け岐阜県指令美土第 号 で 許可 を受けた 占用 工事は、 次のとおり着手するので届け出します。										
記										
工事の場所	<table border="1" style="width: 100%; border-collapse: collapse;"> <tr> <td style="width: 30%; text-align: center;">市 町</td> <td style="width: 40%; text-align: center;">丁 目</td> <td style="width: 30%; text-align: center;">番地先</td> </tr> <tr> <td style="text-align: center;">関 郡 村</td> <td style="text-align: center;">字</td> <td></td> </tr> <tr> <td colspan="3" style="text-align: center; height: 30px;">線</td> </tr> </table>	市 町	丁 目	番地先	関 郡 村	字		線		
市 町	丁 目	番地先								
関 郡 村	字									
線										
工事着手年月日	平成 年 月 日									
工事完了予定年月日	平成 年 月 日									
工事 施工者	<table border="1" style="width: 100%; border-collapse: collapse;"> <tr> <td style="width: 30%; text-align: center;">住 所</td> <td></td> </tr> <tr> <td style="text-align: center;">氏 名</td> <td></td> </tr> <tr> <td style="font-size: 0.8em;">(法人にあっては名称及び代表者氏名)</td> <td style="text-align: right;">電話 () - </td> </tr> </table>	住 所		氏 名		(法人にあっては名称及び代表者氏名)	電話 () -			
住 所										
氏 名										
(法人にあっては名称及び代表者氏名)	電話 () -									
現場責任者氏名										

注 1 用紙の大きさは、日本工業規格A4とすること。

第8号様式(第5条関係)

工 事 完 了 届										
岐阜県 美濃土木事務所長 様	下水第 号 平成 年 月 日 提出日は記入しない 住 所 関市若草通3丁目1番地 氏 名 関市長 尾 関 健 治 法人にあっては名称及び代表者氏名 担当者: 下水道課 (電話) 0575-23-6771 施工者									
許可書の日付と許可番号を記入										
平成 年 月 日付け岐阜県指令美土第 号 で 許可 を受けた 占用 工事は、次のとおり完了したので届け出します。										
記										
工 事 の 場 所	<table border="1" style="width: 100%; border-collapse: collapse;"> <tr> <td style="width: 30%; text-align: center;">市 町</td> <td style="width: 40%; text-align: center;">丁 目</td> <td style="width: 30%; text-align: center;">番地先</td> </tr> <tr> <td style="text-align: center;">関 郡 村</td> <td style="text-align: center;">大 字</td> <td style="text-align: center;">字</td> </tr> <tr> <td style="text-align: center;">国 道</td> <td style="text-align: center;">号 線</td> <td style="text-align: center;">(車道) (歩道)</td> </tr> </table>	市 町	丁 目	番地先	関 郡 村	大 字	字	国 道	号 線	(車道) (歩道)
市 町	丁 目	番地先								
関 郡 村	大 字	字								
国 道	号 線	(車道) (歩道)								
工 事 の 目 的	上下水道管設置のため									
認可に係る工事期間	平成 年 月 日から平成 年 月 日まで									
工事完了年月日	平成 年 月 日									
工事の記録	別添記録写真のとおり									
第 号 上記の工事については、完了したものと認めます。 年 月 日 土木事務所長 印										

帰属承認書

平成 年 月 日

関市長様

申請者 住所

氏名


施主

平成 年 月 日付けで承認申請いたしました下記工事施工承認に係る施設等については、工事完了後は無償で市に帰属することを承諾します。

記


工事の場所	関市					番地先
	関市道					号線
工事の種別	給水管・排水管 取出 工事					
工事の目的	給水管・排水管					
施工または工作物等の名称及び数量	名称	長さ	幅	面積	体積	
その他						

幹線市道の舗装復旧例

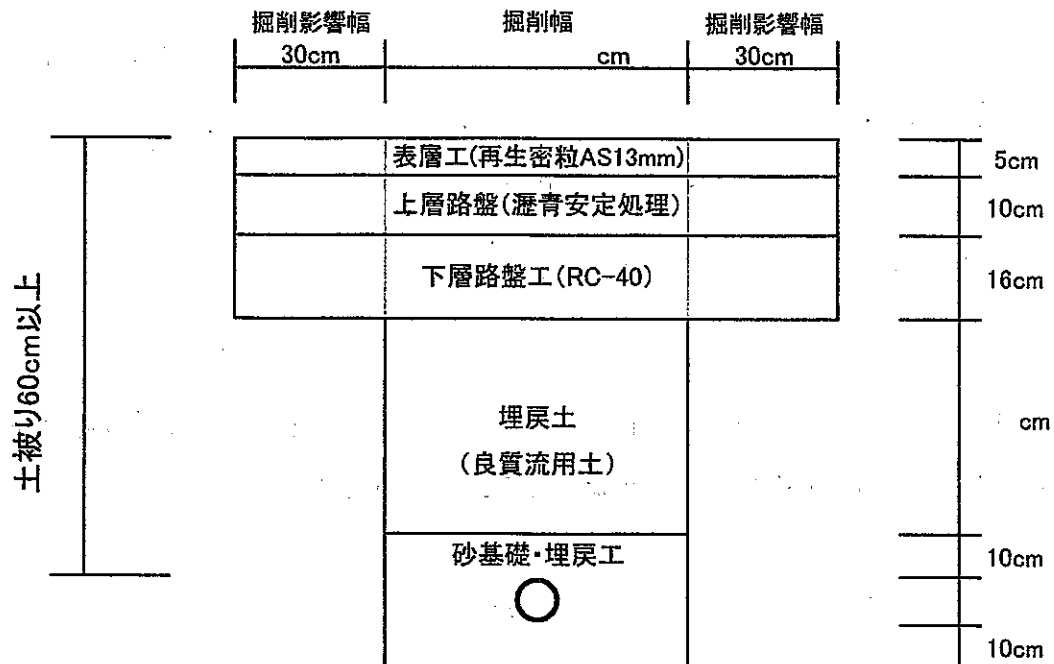

一般市道の舗装復旧例


歩道は
表層工 3cm
路盤工 7cm

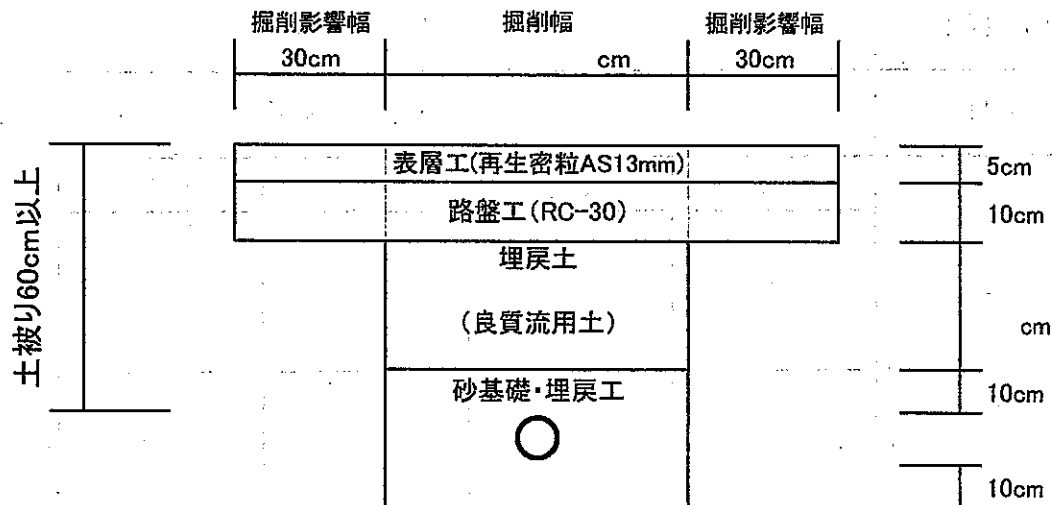

【注意事項】

1. 国道・県道・幹線市道について、事前に道路管理者の確認を取ること。
2. 幹線市道の舗装構成不明の場合については、申請時点では標準断面で申請し、現場状況により復旧すること。(写真を添付)
3. 土被り 60cm未満の場合は別途協議すること。
4. 二車線以上の道路では、センターラインまでの舗装復旧が必要。
5. 残存舗装が50cm以下の場合は、全体を舗装復旧すること。

- 施工箇所
- 通行止め箇所
- 迂回路
- 通行誘導員

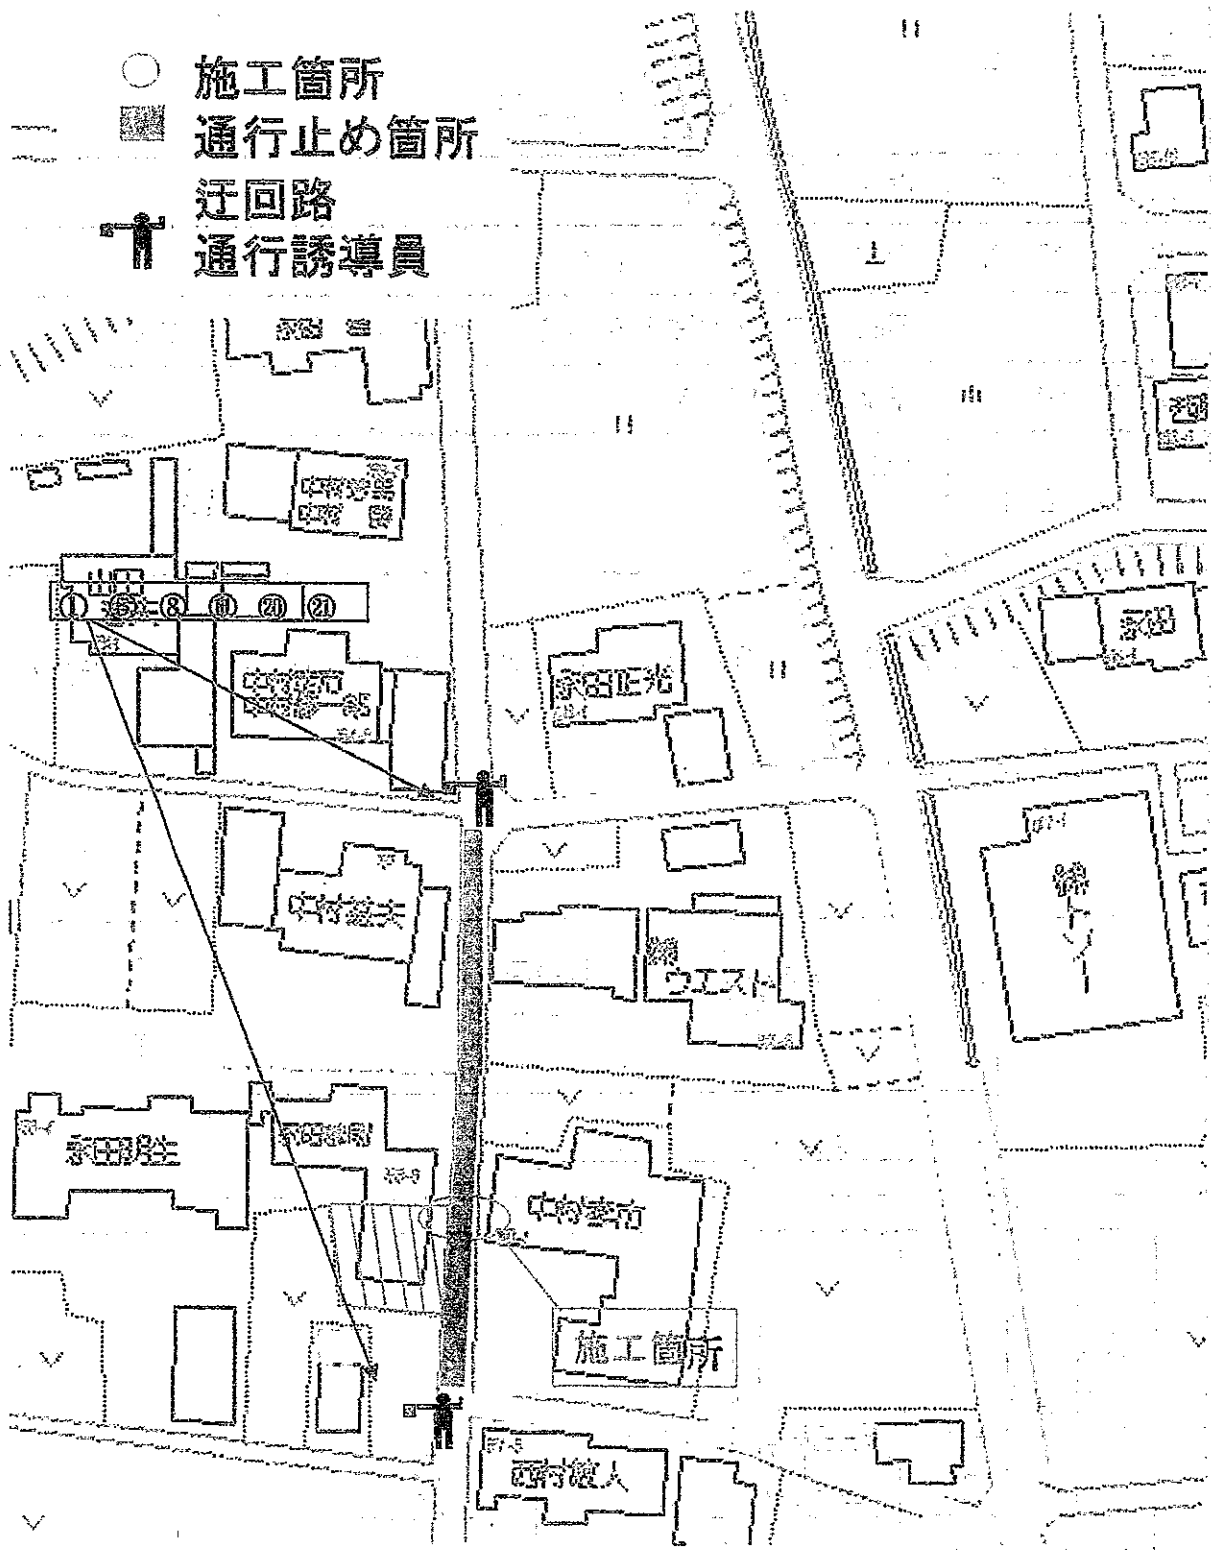


通行規制計画

工 事 番 号	
工 事 名 様邸 上水道 引込工事	
路 線 名	市道 一 号線
施 工 場 所	関市 地内
工 期	平成25年 月許可日 から 平成25年 月 日 まで
工 事 時 間	午前9時～午後5時
規 制 区 間	関市 L=約 m

※ 規制時間 平成25年 月許可日 から 平成25年 月 日 まで (うち2日間)

※ 規制方法 全面通行止め

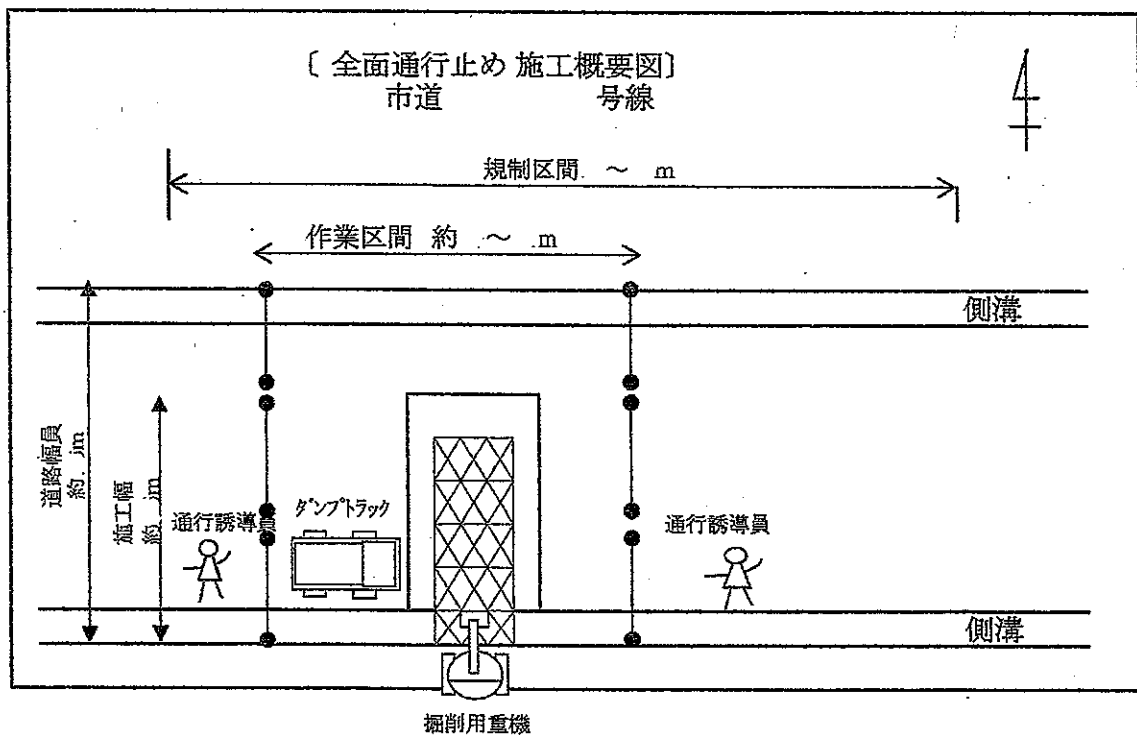

工事用看板 案内標識

工事中通行止・片側交互通行・歩道内作業の為歩行者の誘導（車両規制無）

