


位置図
1:5000

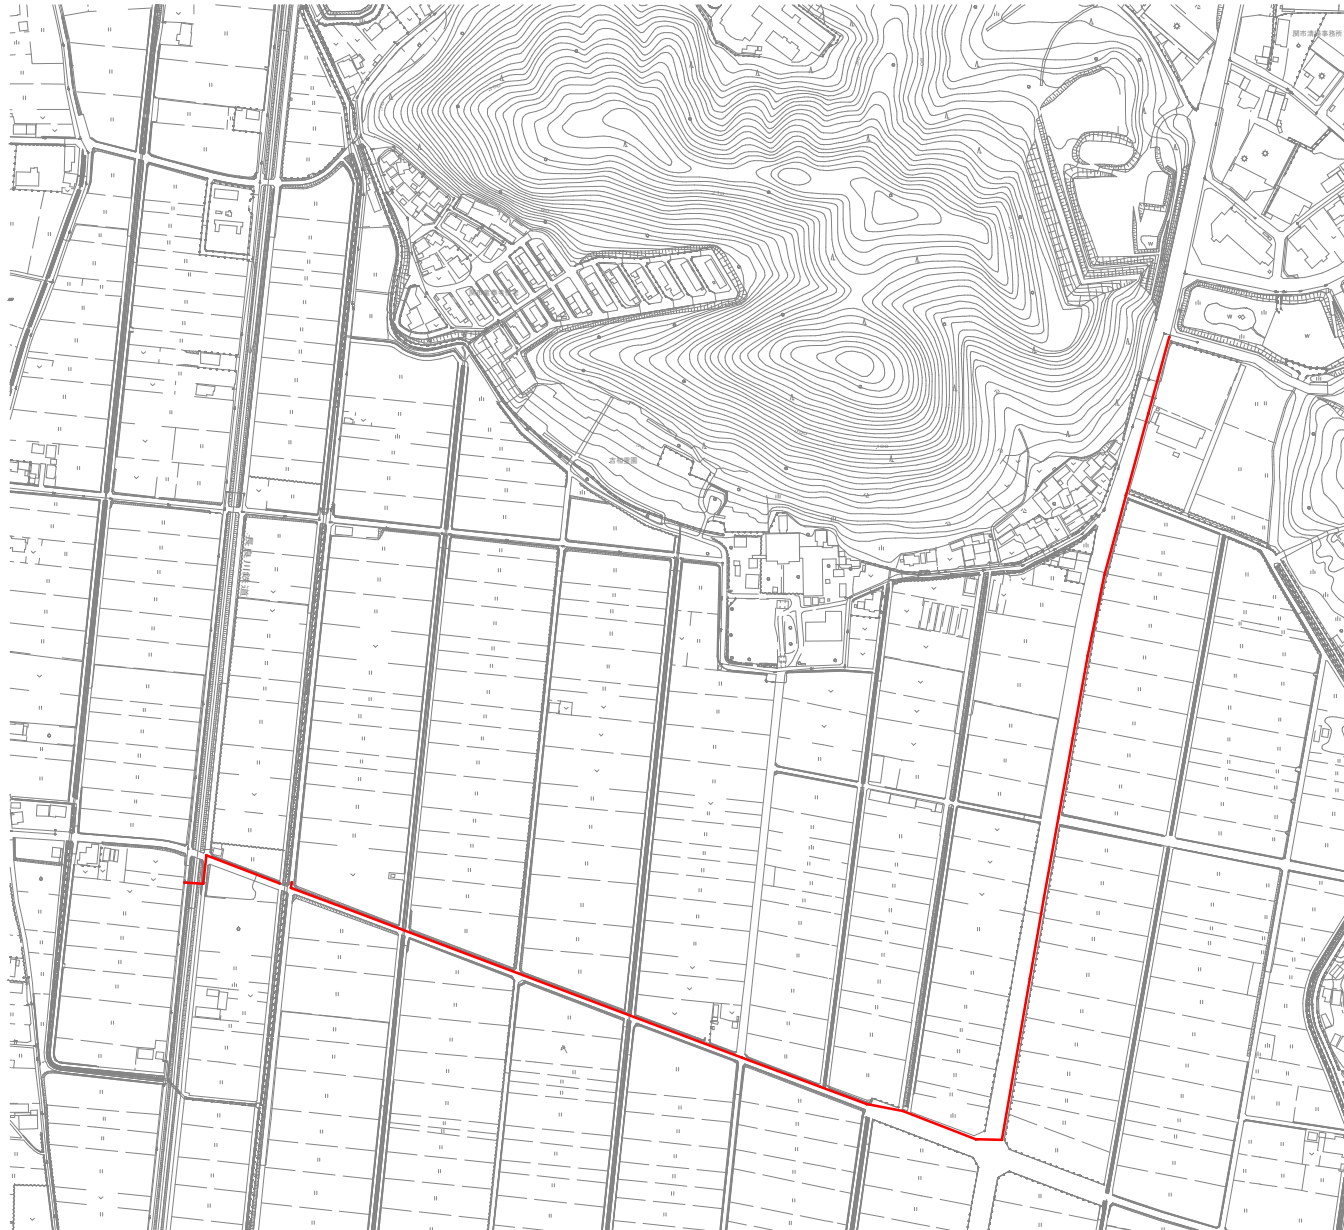

工事名	<公共> 下り道地内下水道更生工事		
図面名	平面図		
施工箇所	国市 下り道 地内		
縮尺	図示	図面番号	1
会社名			
事業者名	国市役所		