


# 関駅西口駅前広場（関シティターミナル） 施設案内図

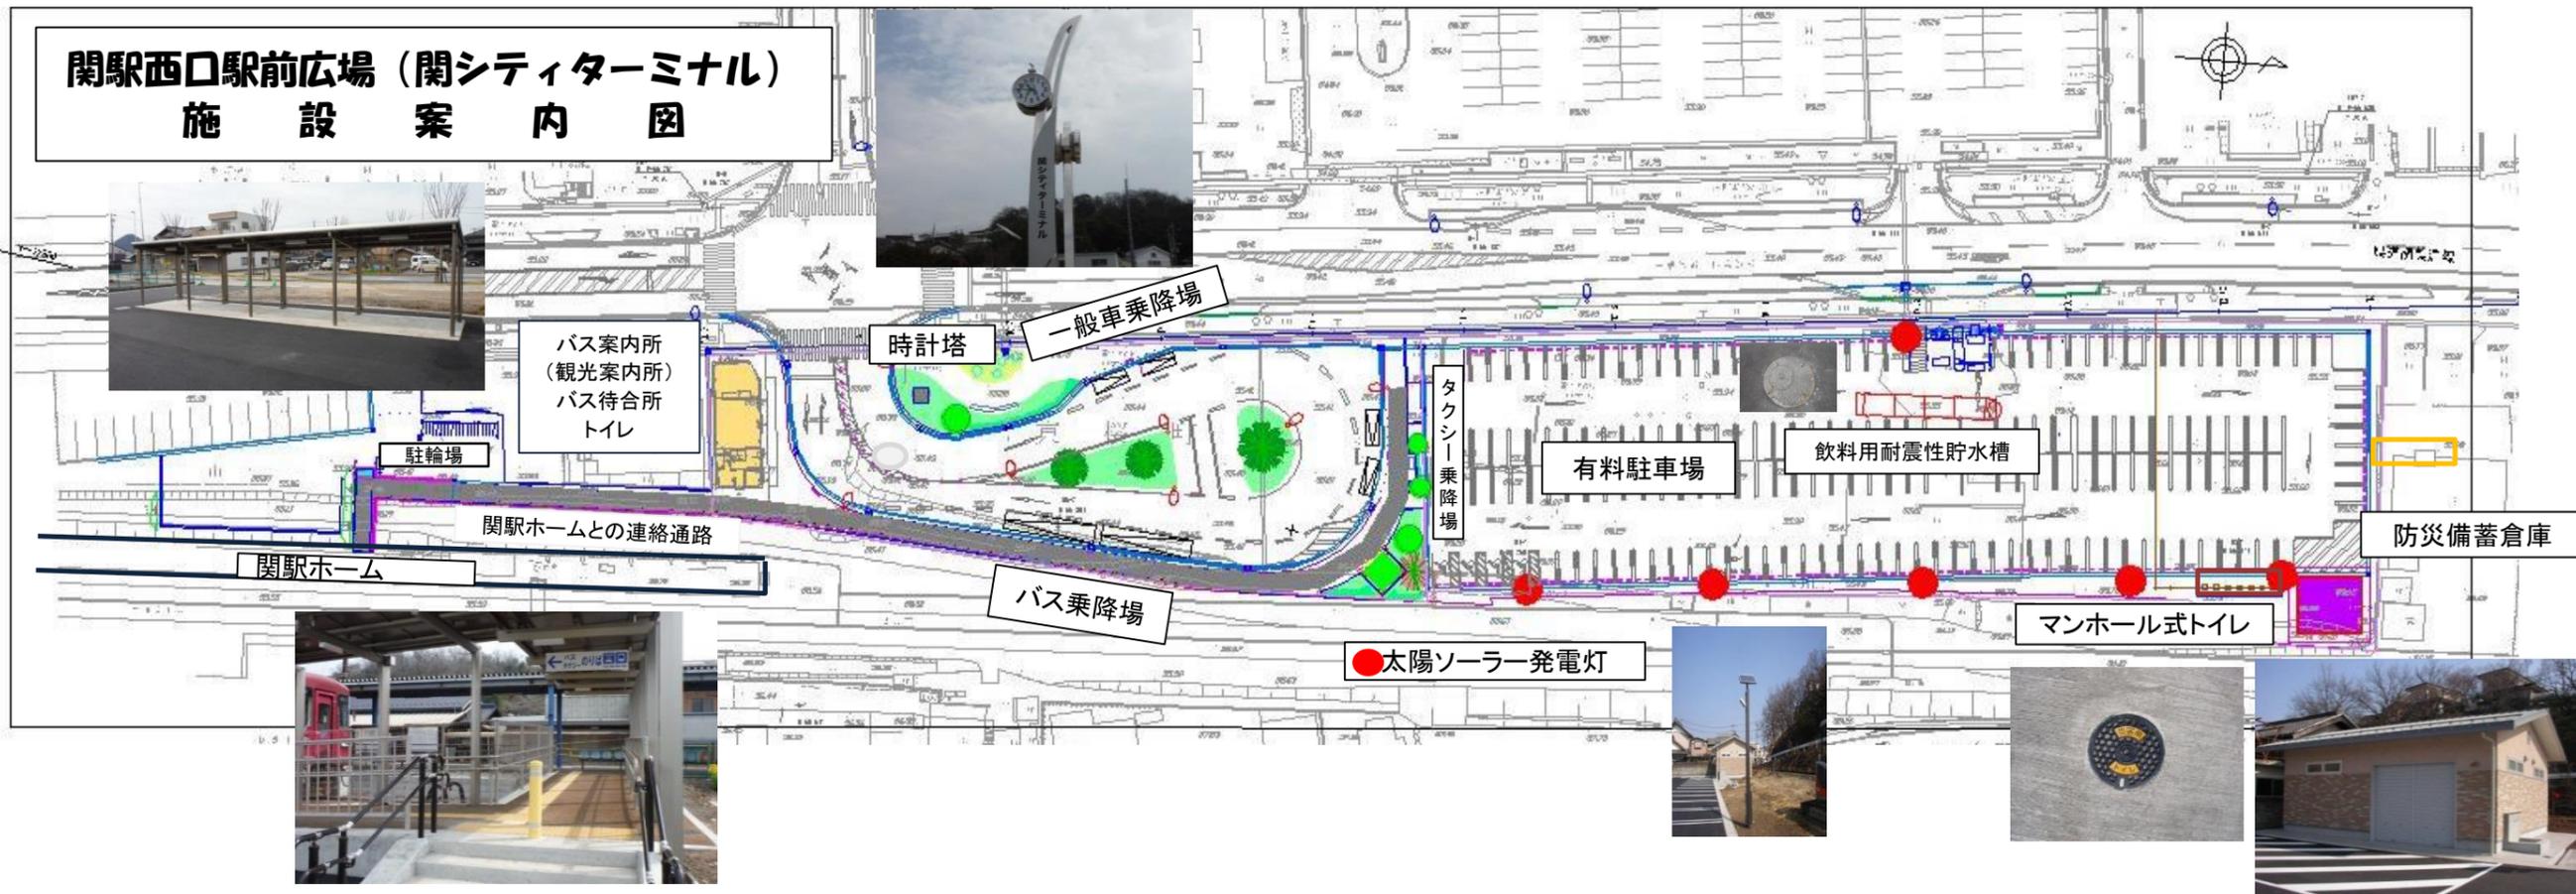

## ◆整備内容

駅前広場面積 約8,000㎡  
 事業期間 平成22年度～平成25年度  
 事業主体 関市

## ◆主な施設

バス待合所 バス案内所（観光案内所）	鉄骨造平屋建 床面積 66.90㎡
乗降場	バス乗降場（2パース）、一般車乗降場 タクシー乗降場
トイレ	男性用、女性用、多目的トイレ 171台（内身体障がい者用4台）
有料駐車場	料金 3時間以内無料 3時間を超え24時間まで 200円 以降24時間ごとに 200円加算
駐輪場	面積 20.94㎡
通路シェルター （関駅との連絡通路）	約165m
太陽ソーラー発電灯	6基
マンホール式トイレ	6個
防災備蓄倉庫	鉄骨造平屋建 面積 60.2㎡
飲料用耐震性貯水槽	100t

バス待合所・バス案内所（観光案内所）



有料駐車場

