
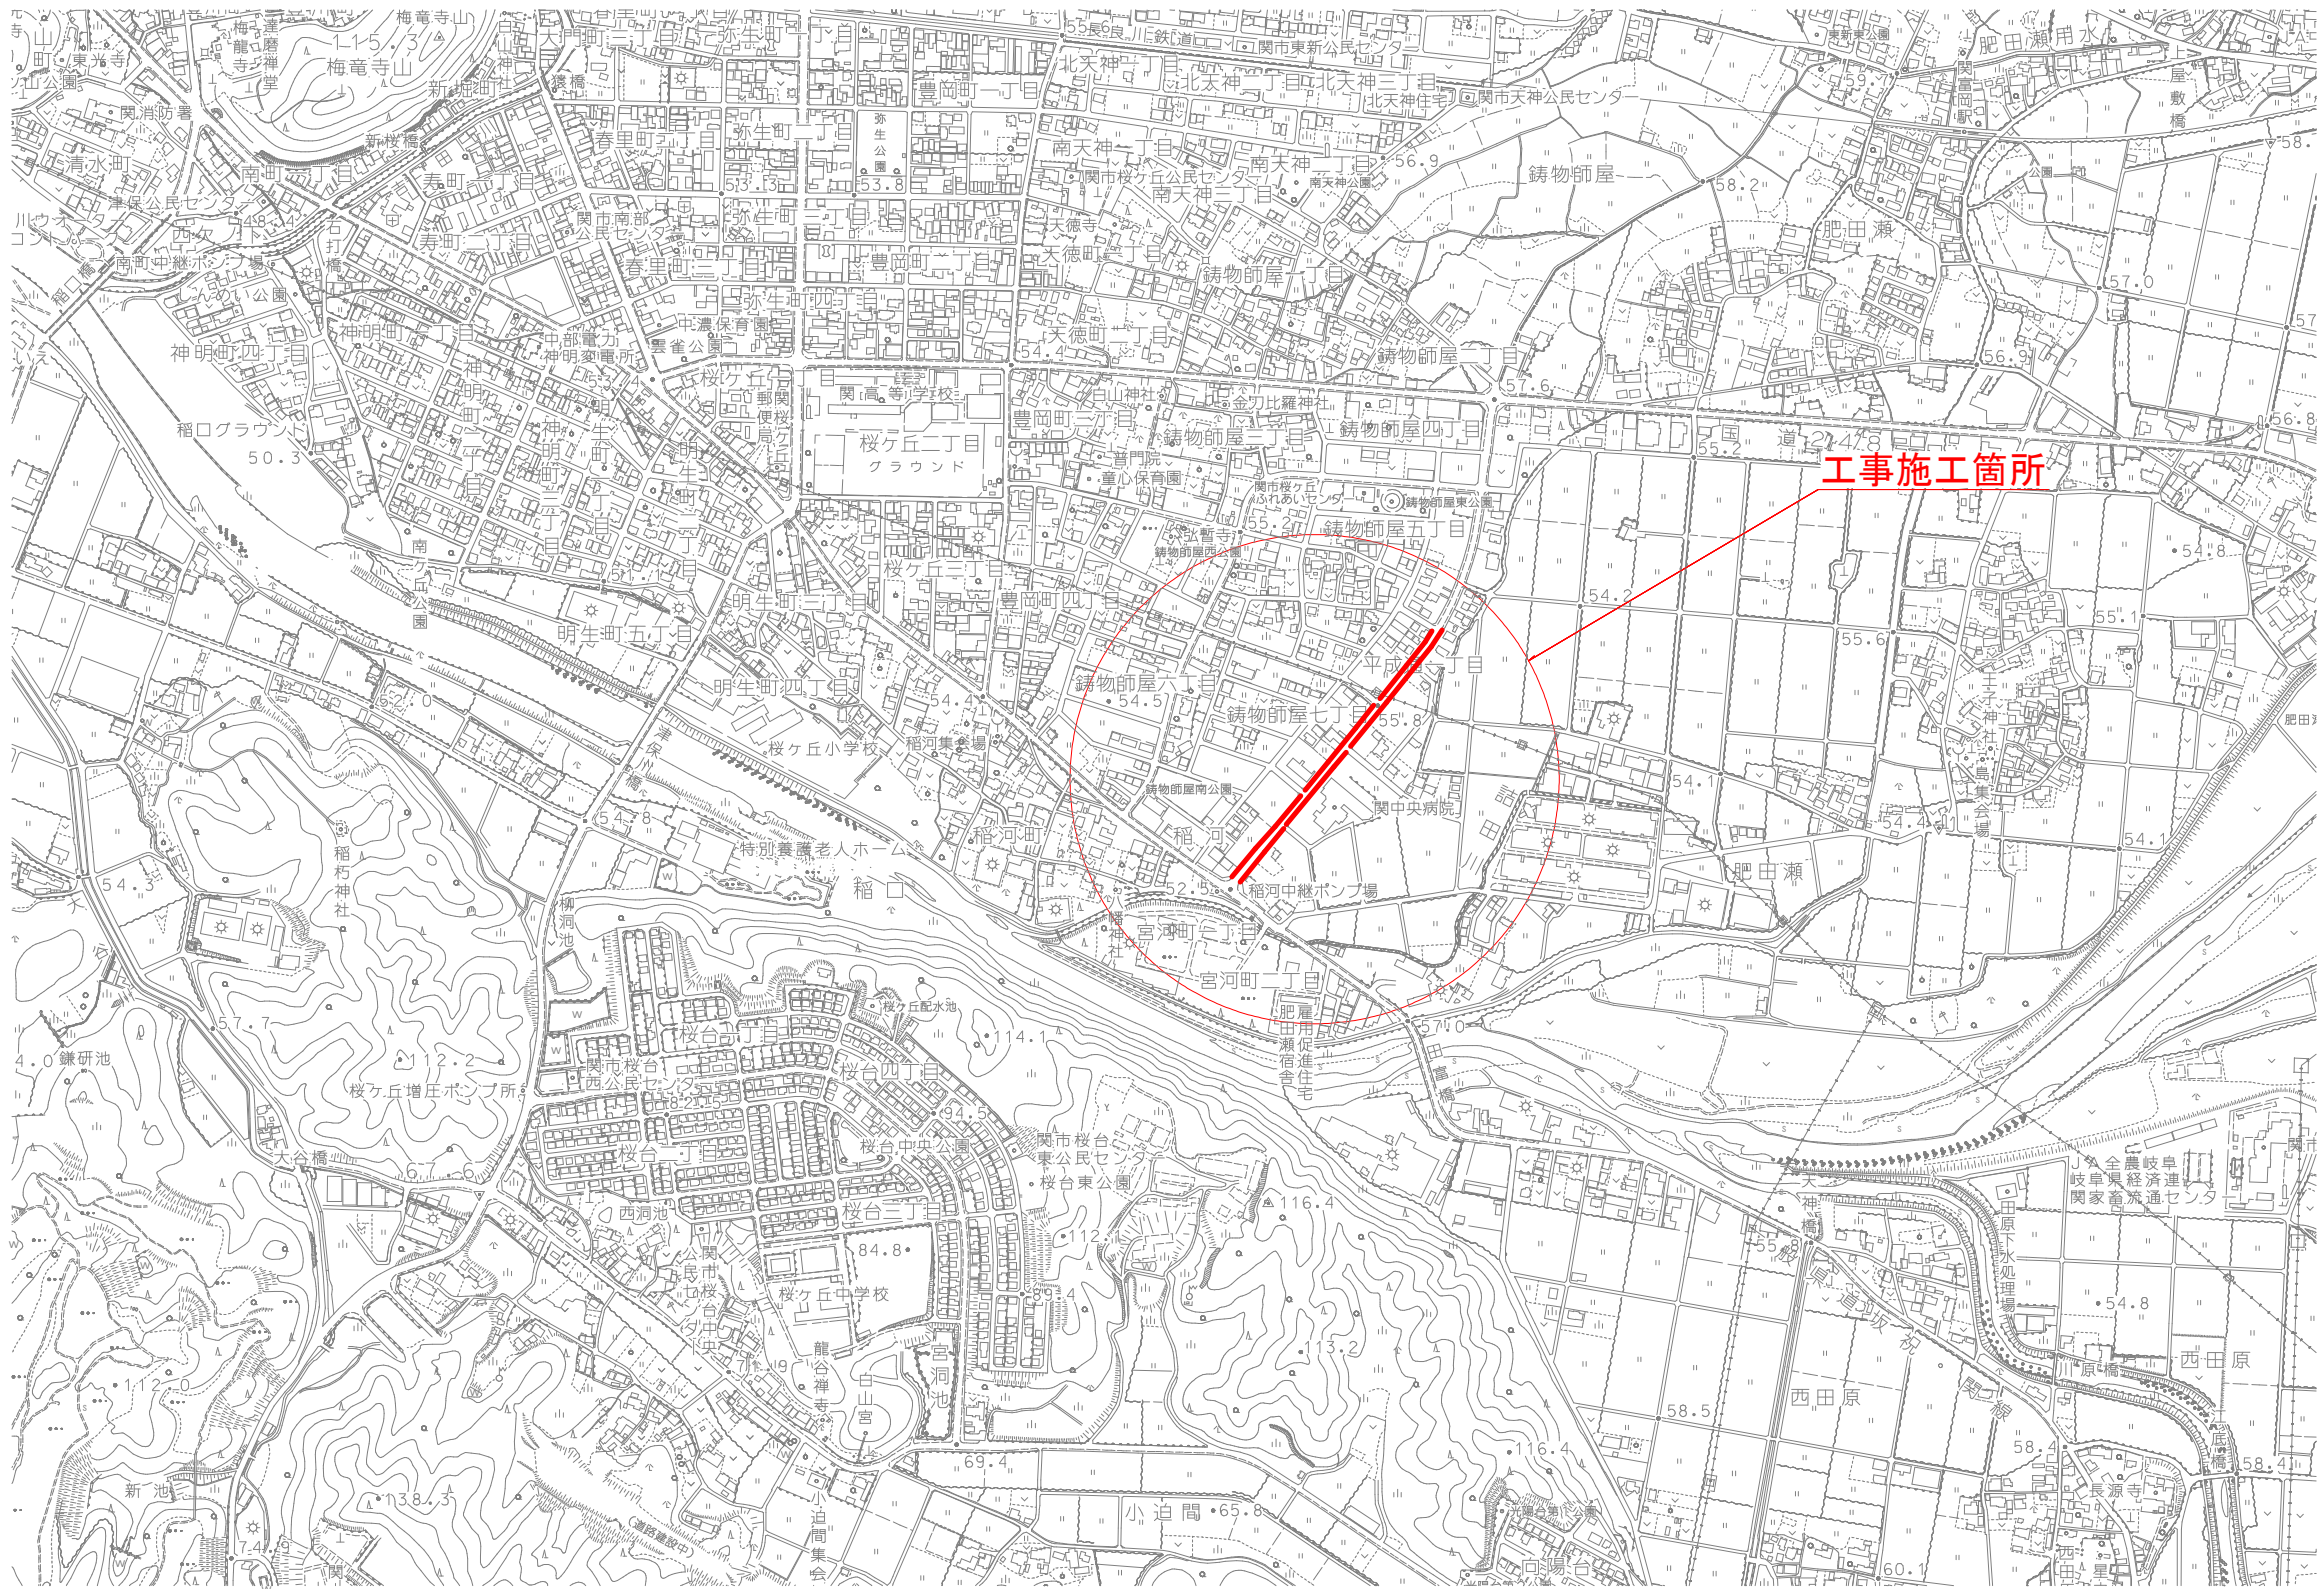


位置図

S=1:10,000

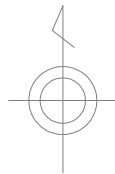

工事名	歩道補修 錆物師屋（5-231号線）他歩道補修工事		
図面名	位置図		
作成年月日			
縮尺	1/10000	図面番号	/
会社名			
事業者名	関市役所 基盤整備部 土木課		