


位置図

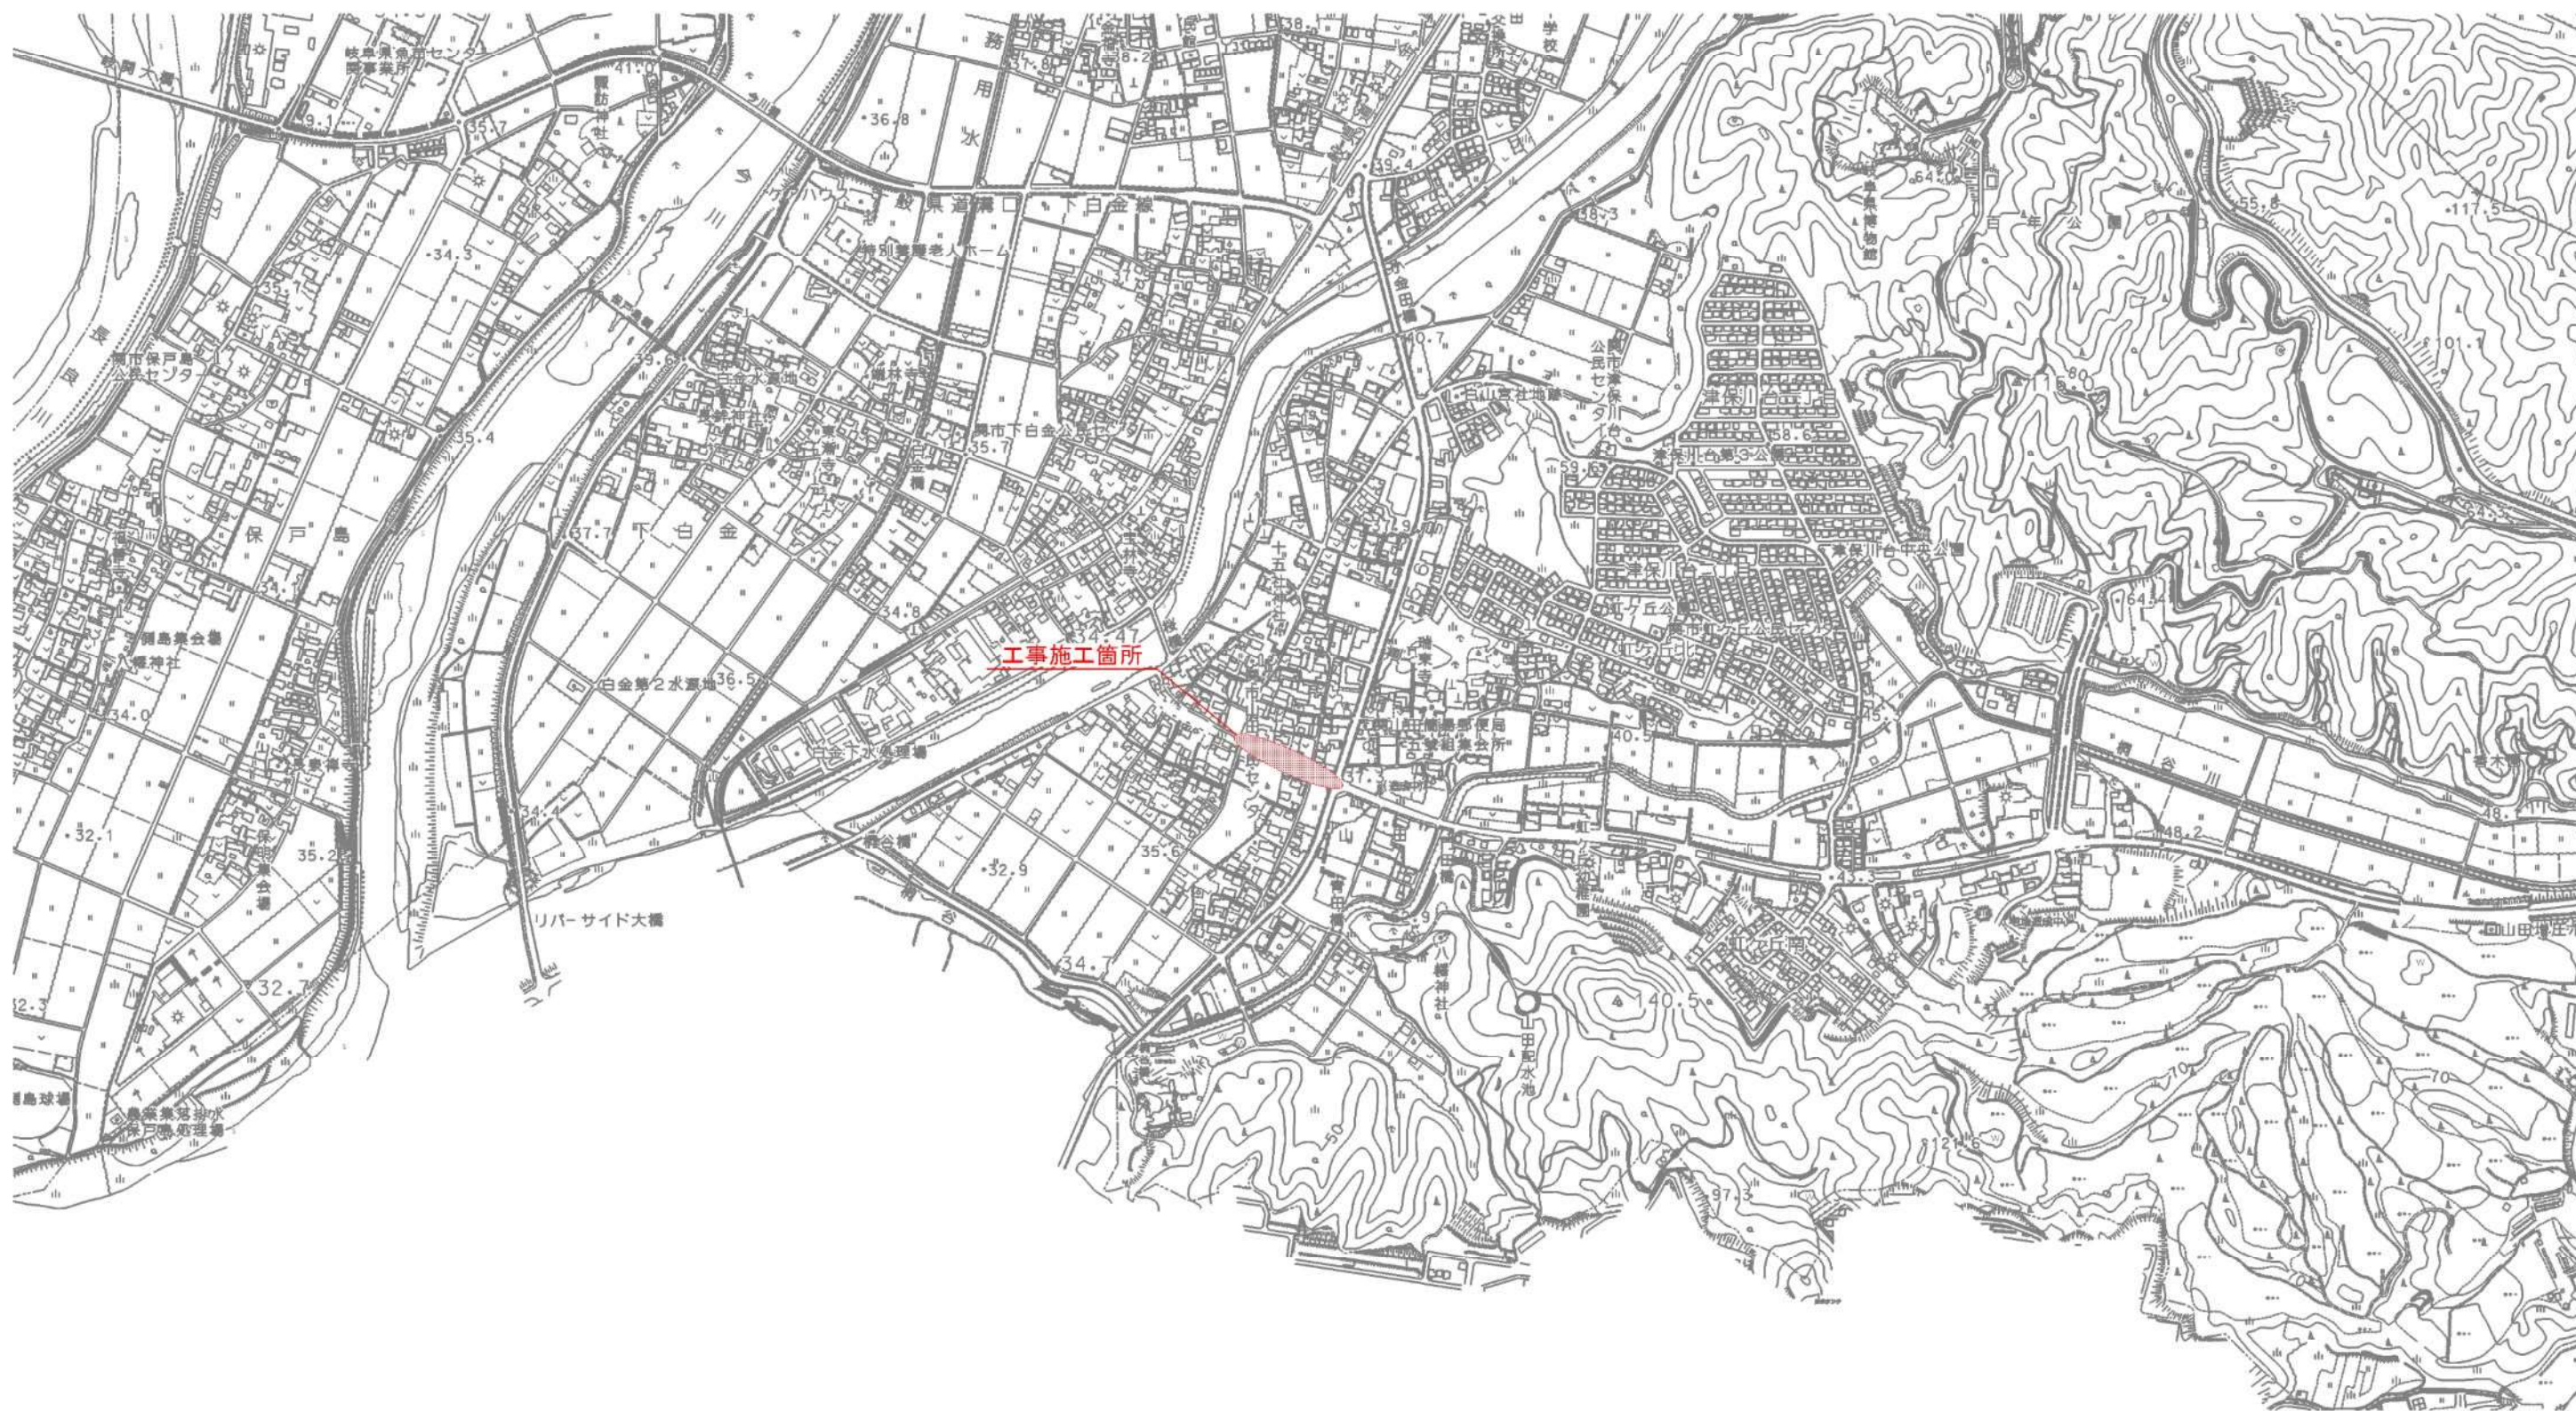

業務名/工事名	防災・安全交付金事業 山田(幹1-17号線)舗装補修工事		
路線・河川名等	市道幹1-17号線		
施工箇所名	関市 山田 地内		
図面の種類	位置図		
縮尺	図示	図面番号	葉之内
会社名			
事務所名	関市役所 土木課		