
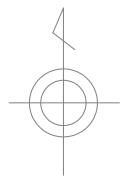


位置図

S=1:10,000

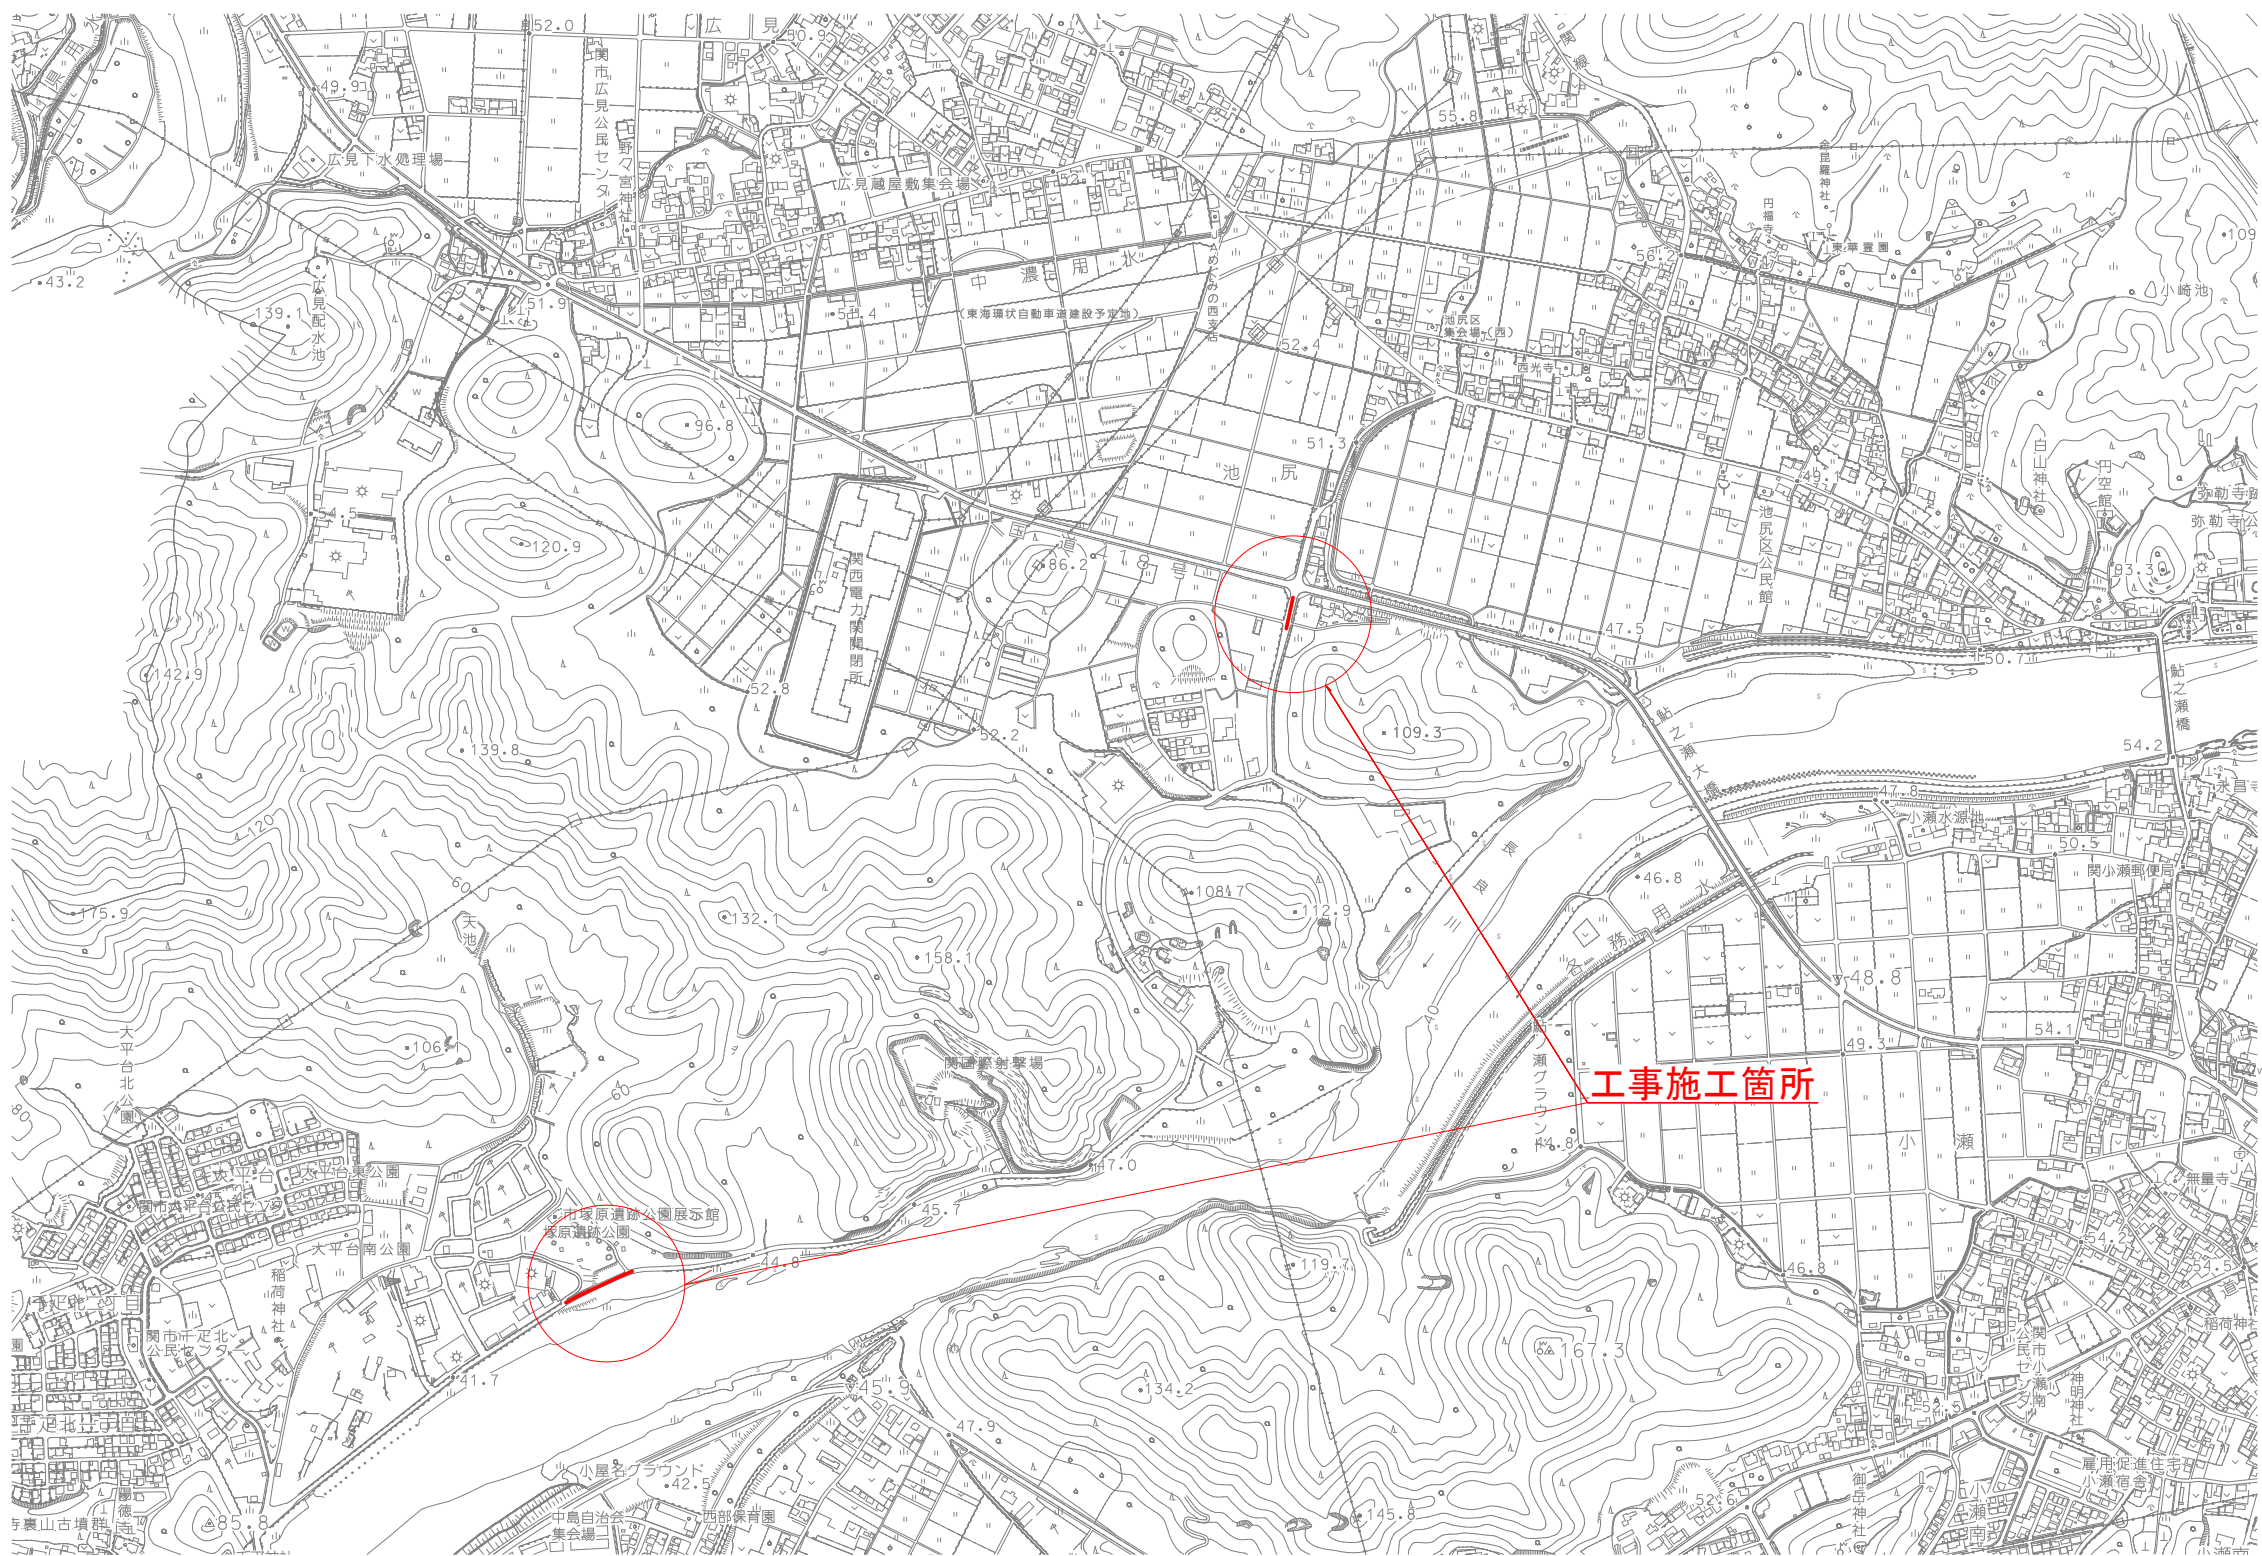

業務名／工事名	防災・安全交付金事業 千疋～池尻（幹1-21号線）舗装補修工事		
路線・河川名等	市道幹1-21号線		
施工箇所名	関市 千疋他 地内		
図面の種類	位 置 図		
縮 尺		図面番号	
事 務 所 名	関 市 土 木 課		