
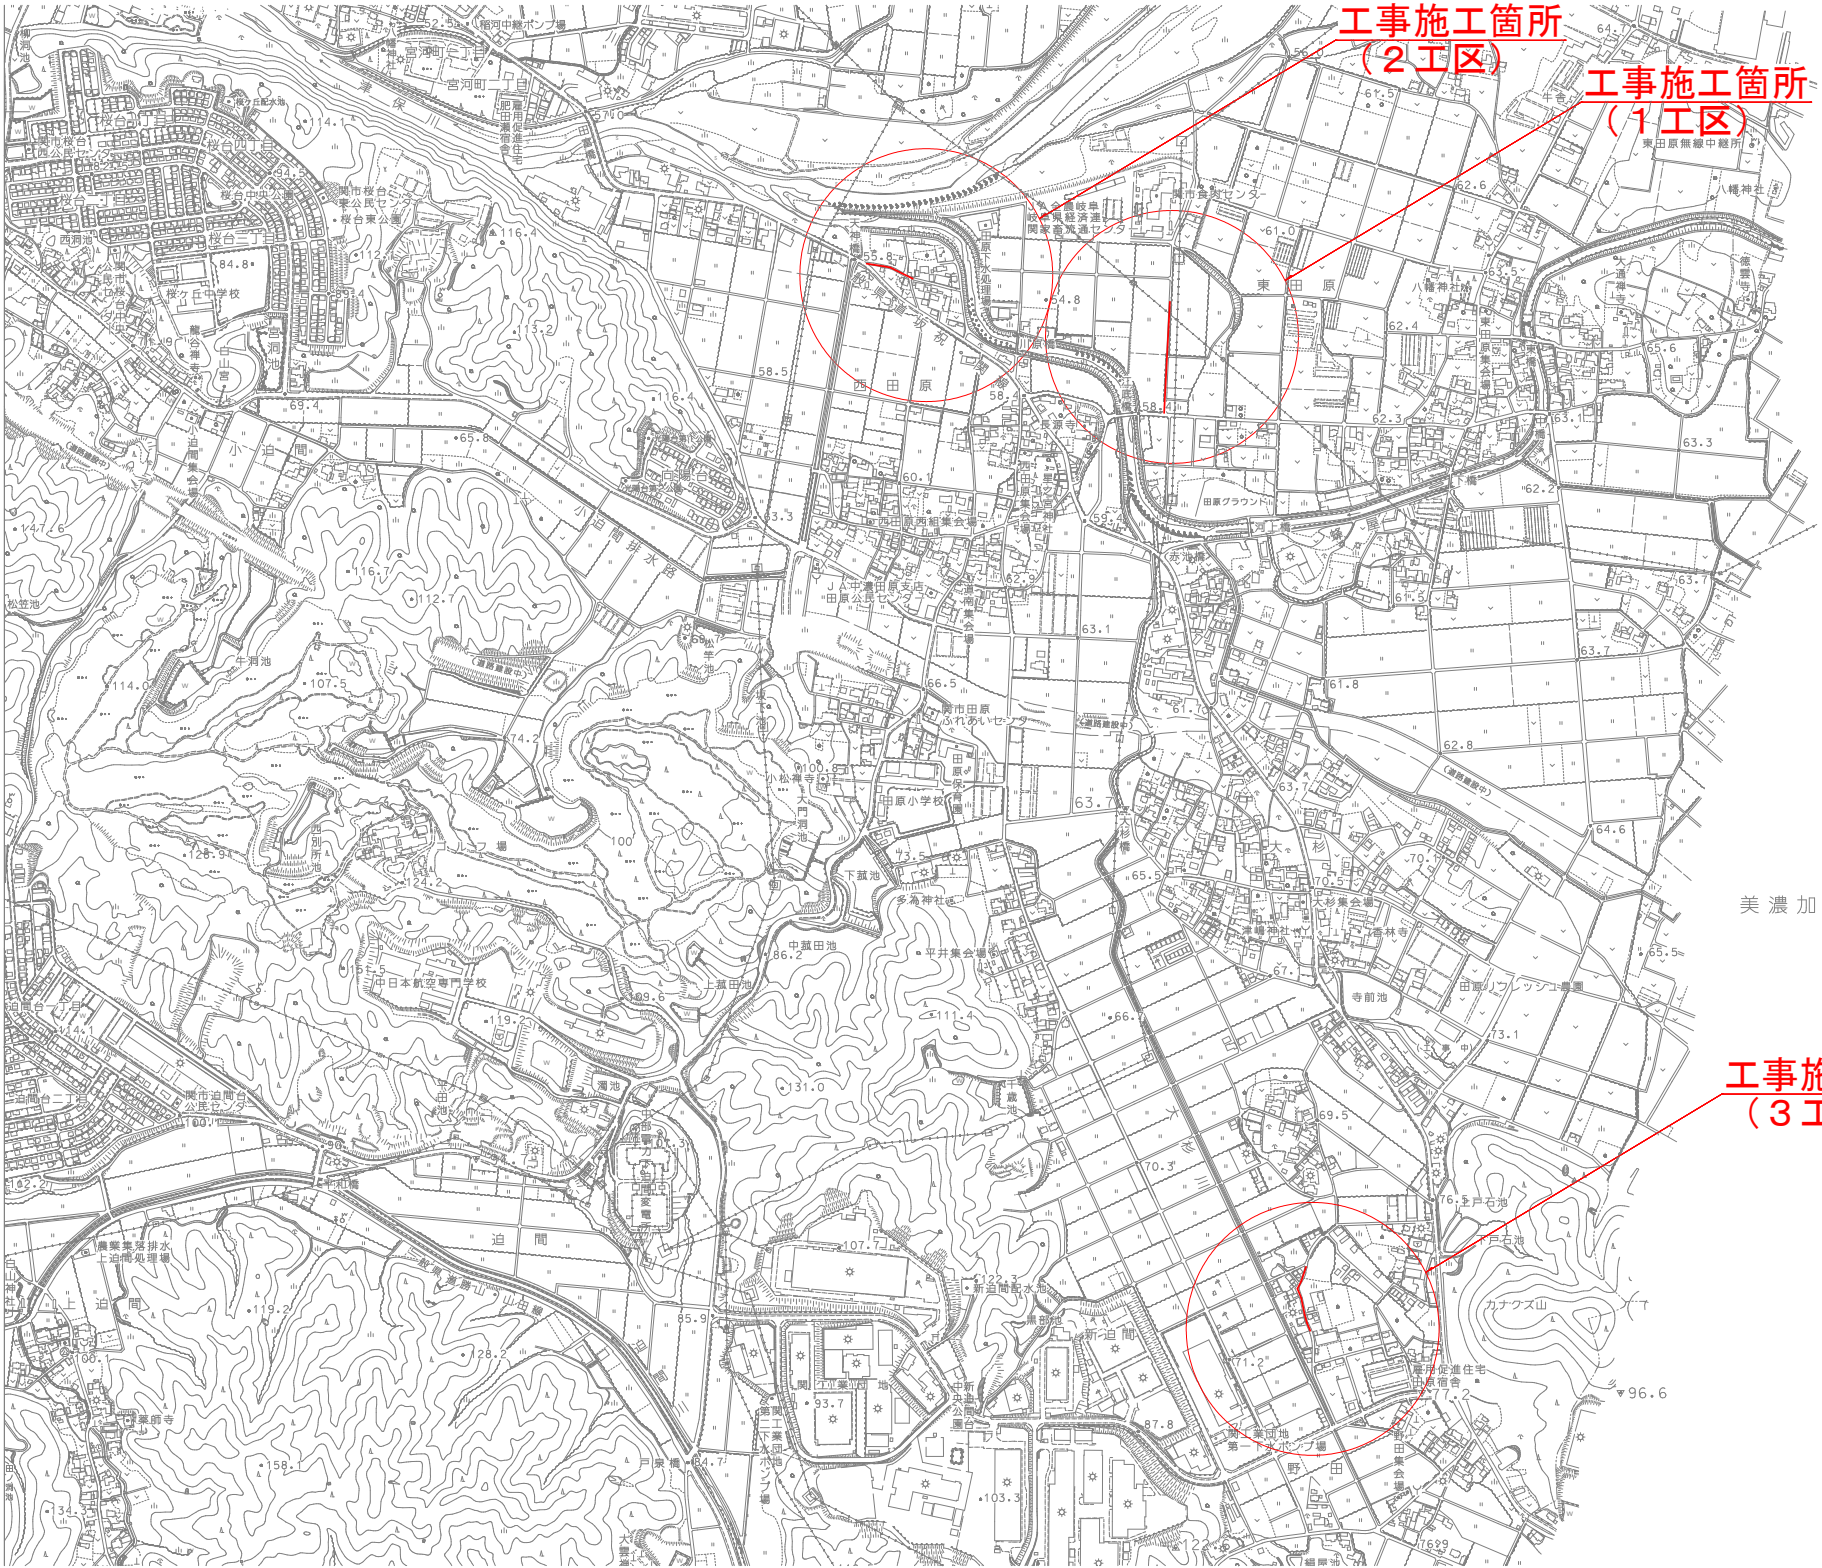


位置図

S=1:10,000

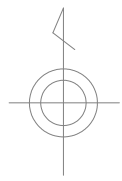

美濃加茂市

工事施工箇所
(3工区)

工事名	舗装補修 西田原（幹2-15号線）他舗装補修工事		
図面名	位置図		
作成年月日			
縮尺	1/10000	図面番号	/
会社名			
事業者名	関市役所 基盤整備部 土木課		