


位置図

4

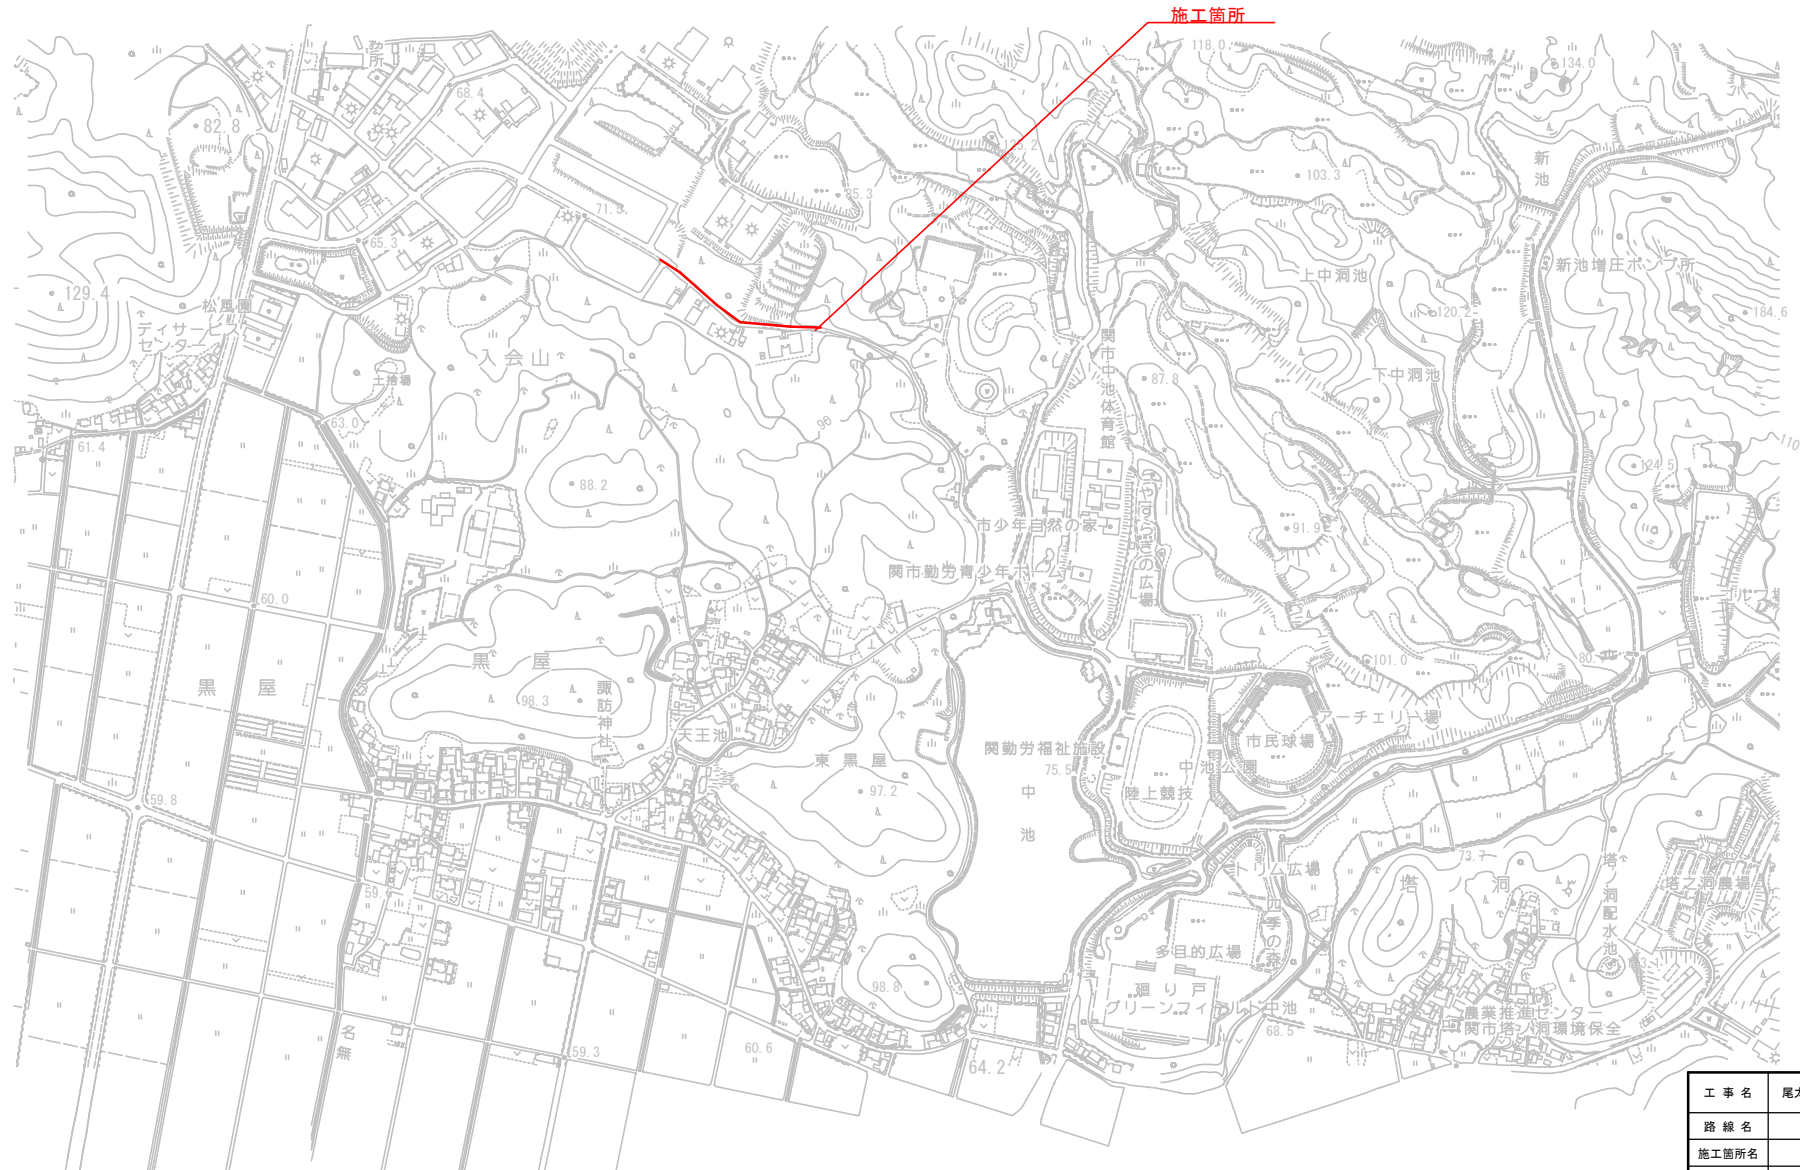

工 事 名	尾太中池線道路改良工事（その2）	
路 線 名	尾太中池線（幹2-60号線）	
施工箇所名	関市 下有知 地内	
図面の種類	位置図	
縮 尺	図面番号	
会 社 名		
事務所名	関 市 役 所 土 木 課	