


位置図

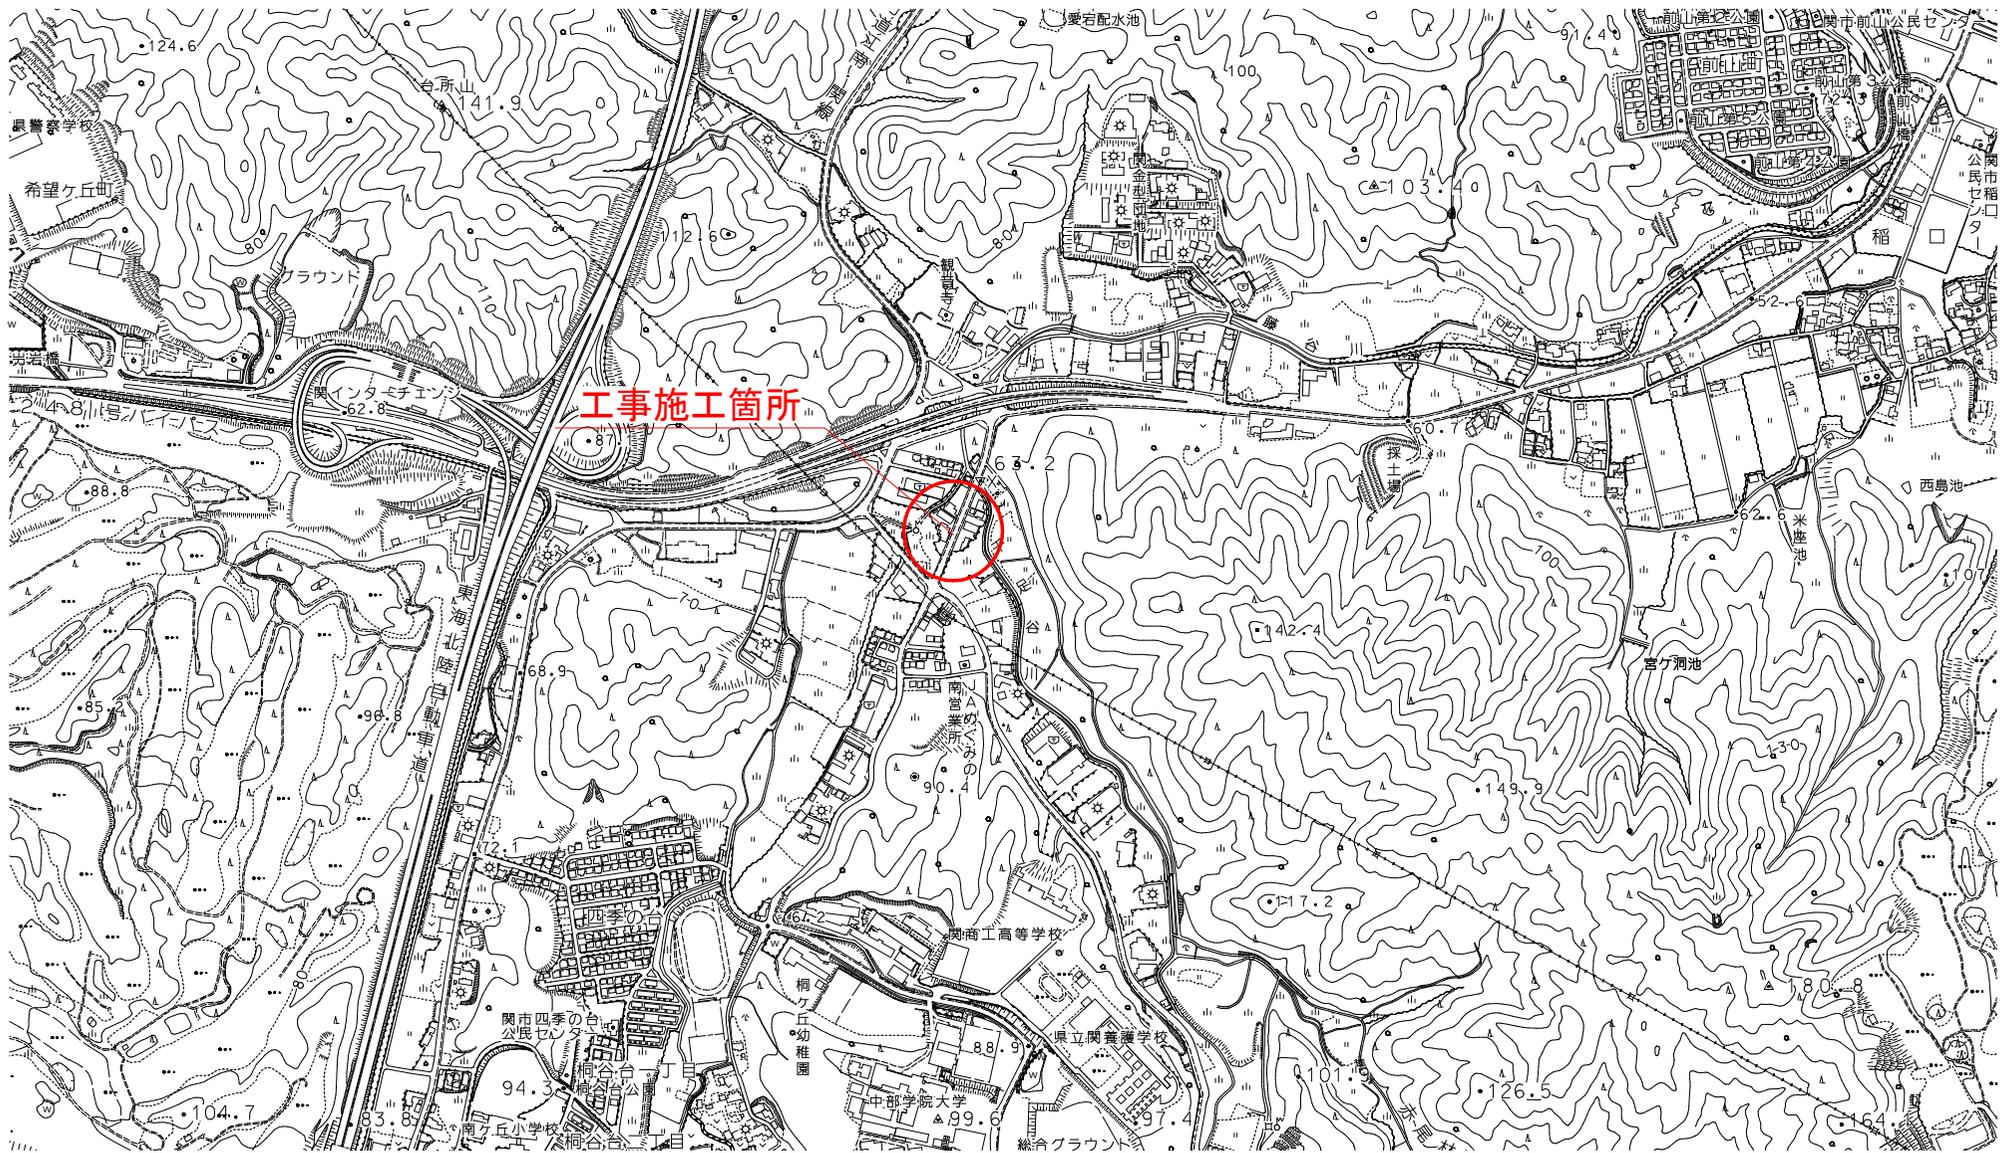

業務名/工事名	防災・安全交付金事業 倉知(幹1-40-2号線)舗装補修工事
路線・河川名等	市道幹1-40-2号線
施工箇所名	関市 倉知 地内
図面の種類	位置図
縮尺	1:10000 図面番号 業之内
会社名	
事務所名	関市役所 土木課