位　　置　　図

S=1:10,000

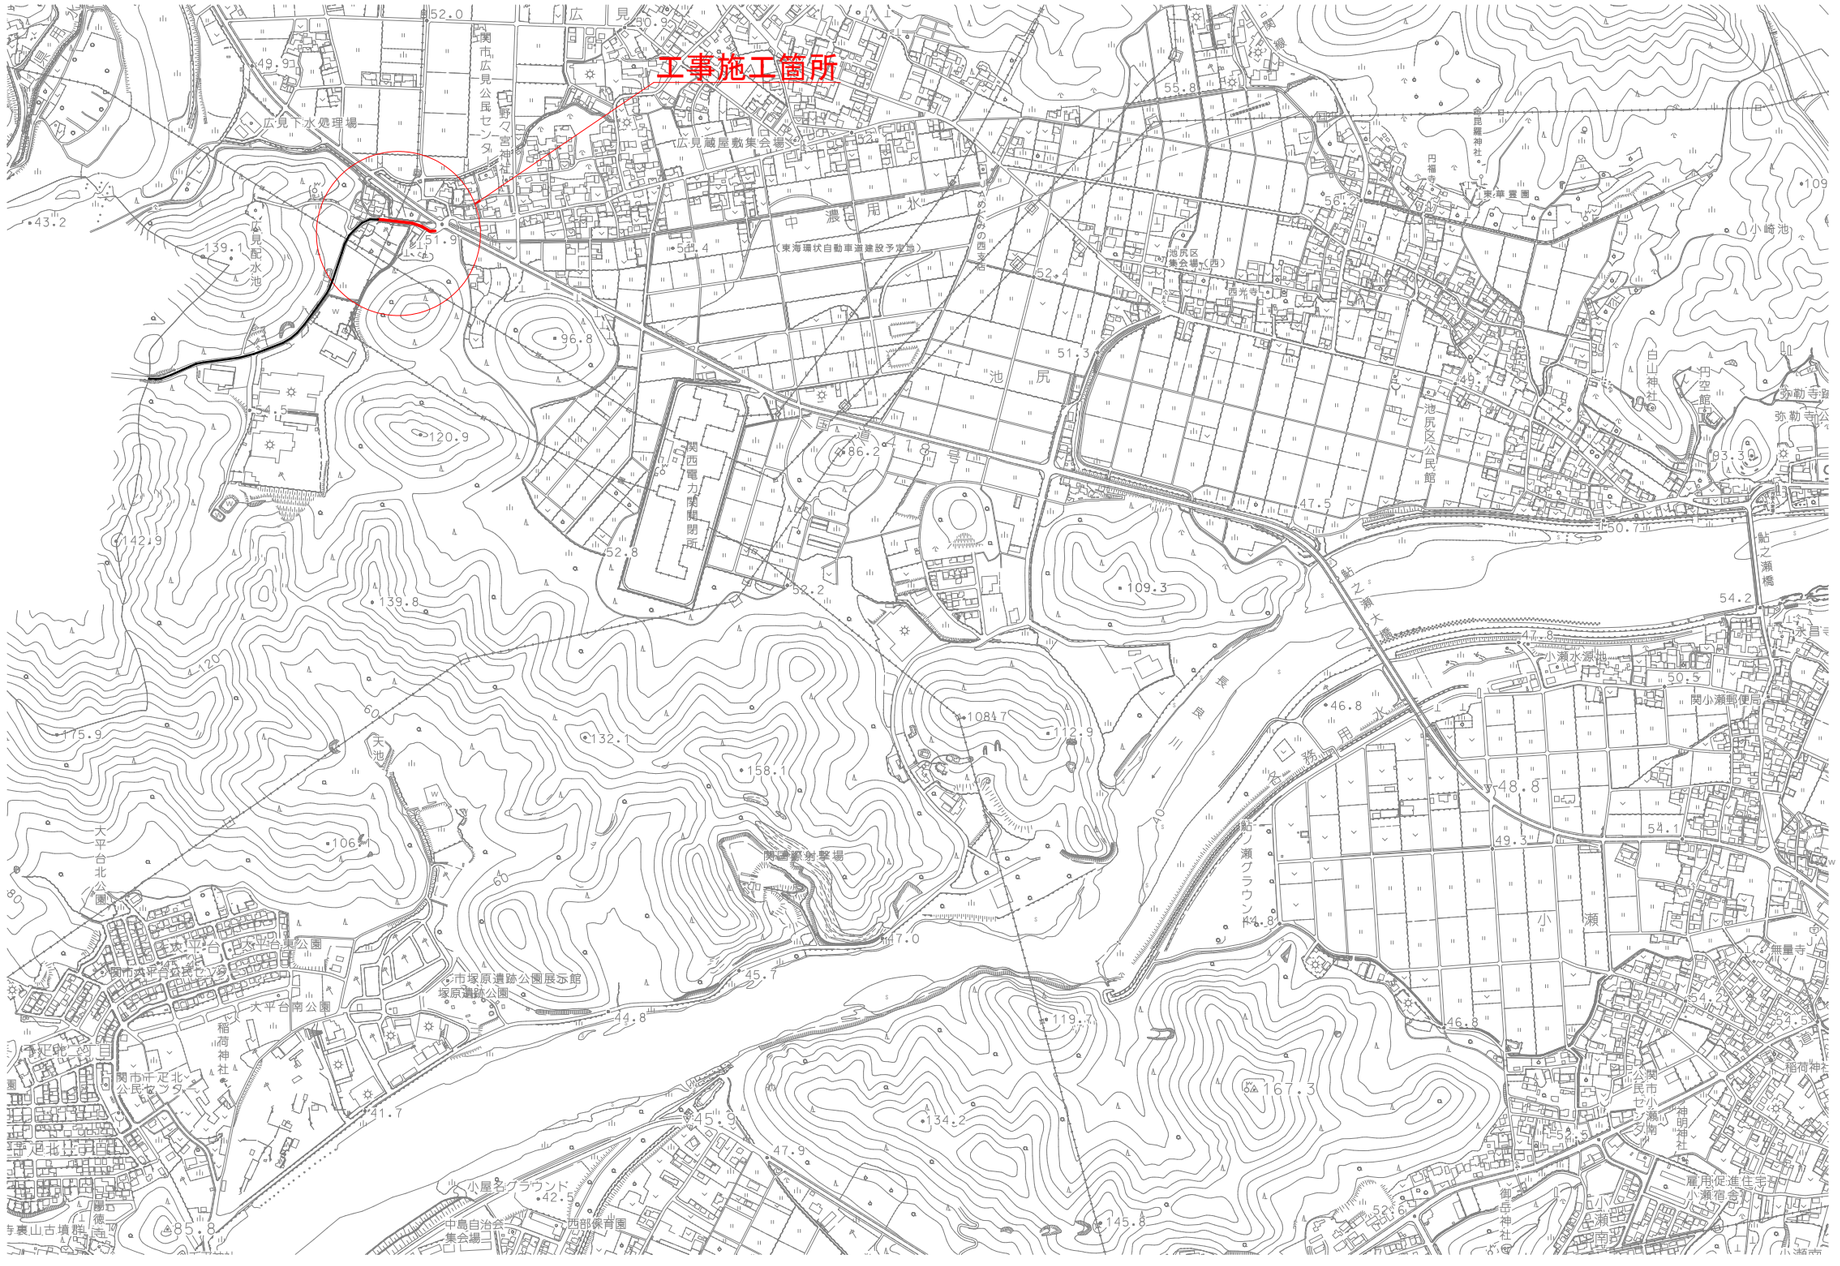

工事名	防災・安全交付金事業 広見（幹1-22号線）舗装補修工事		
図面名	位置図		
作成年月日			
縮尺	1/10000	図面番号	/
会社名			
事業者名	関市役所　基盤整備部　土木課		