


位置図

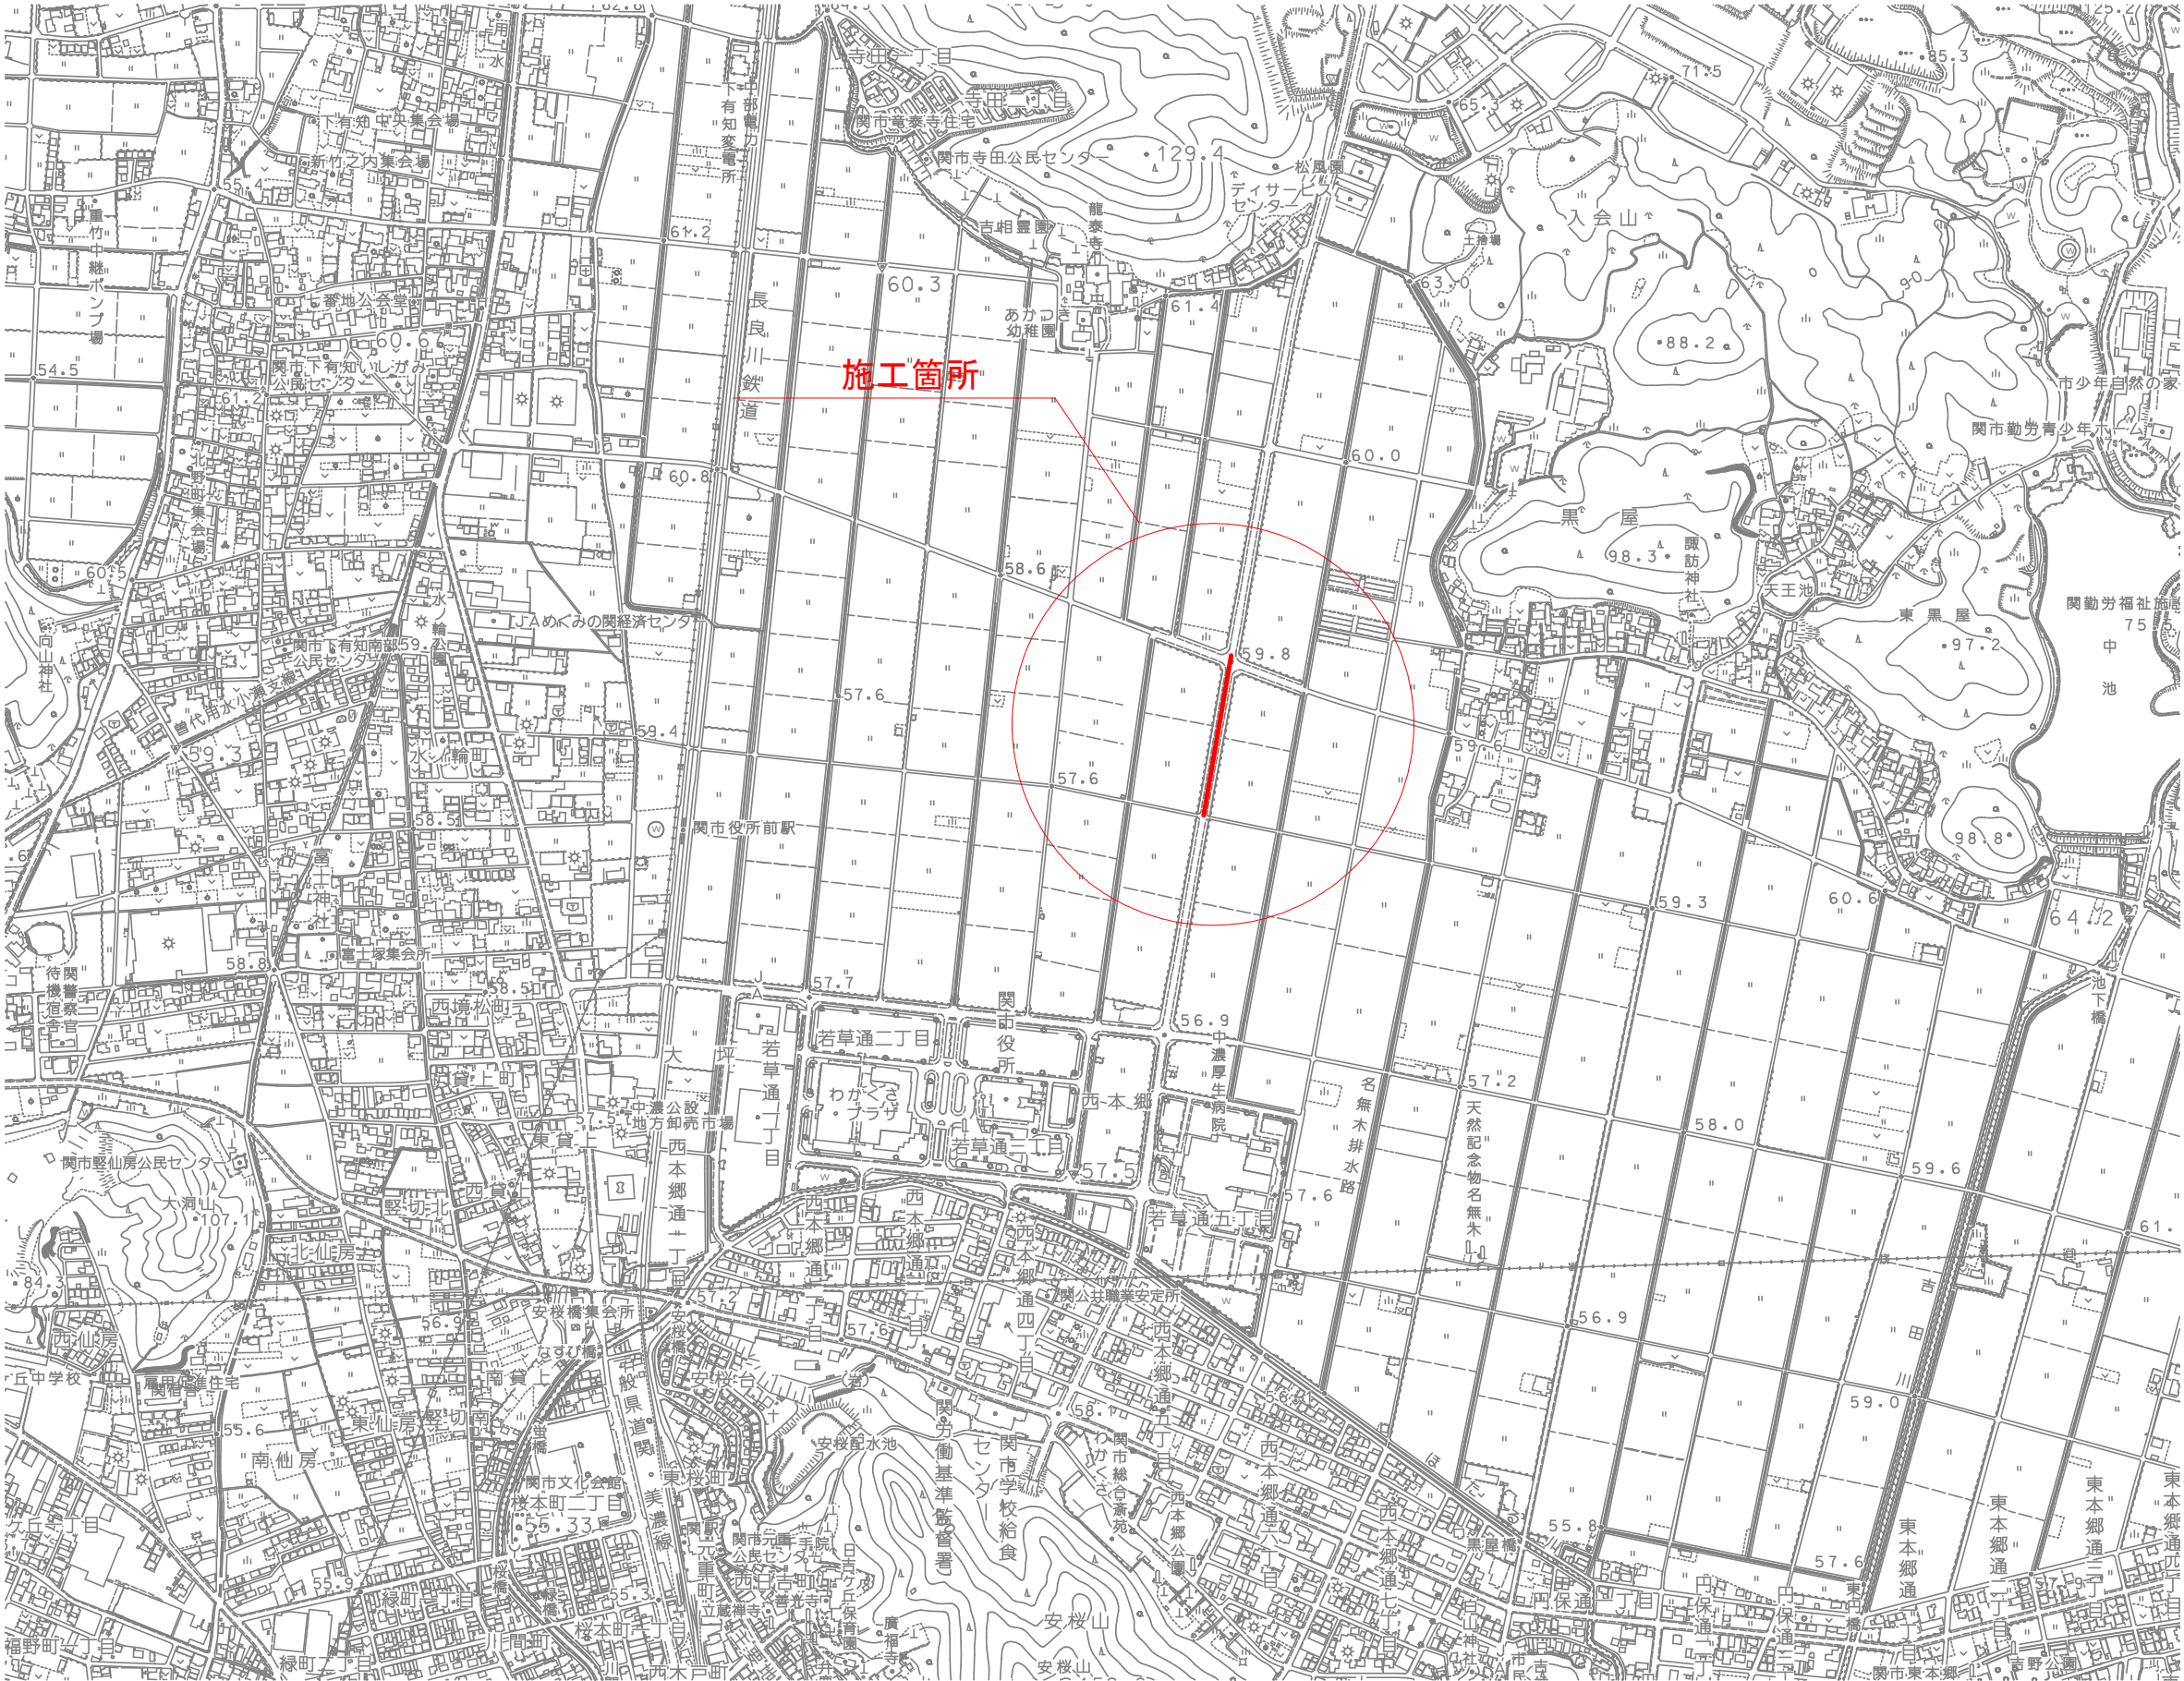

業務名/工事名	防災・安全交付金事業 下有知(幹1-34号線)舗装補修工事		
路線・河川名等	幹1-34号線		
施工箇所名	関市 下有知地内		
図面の種類	位置図		
縮 尺	1:10000	図面番号	業之内
会 社 名			
事 務 所 名	岐阜県 関市役所		