


位置図

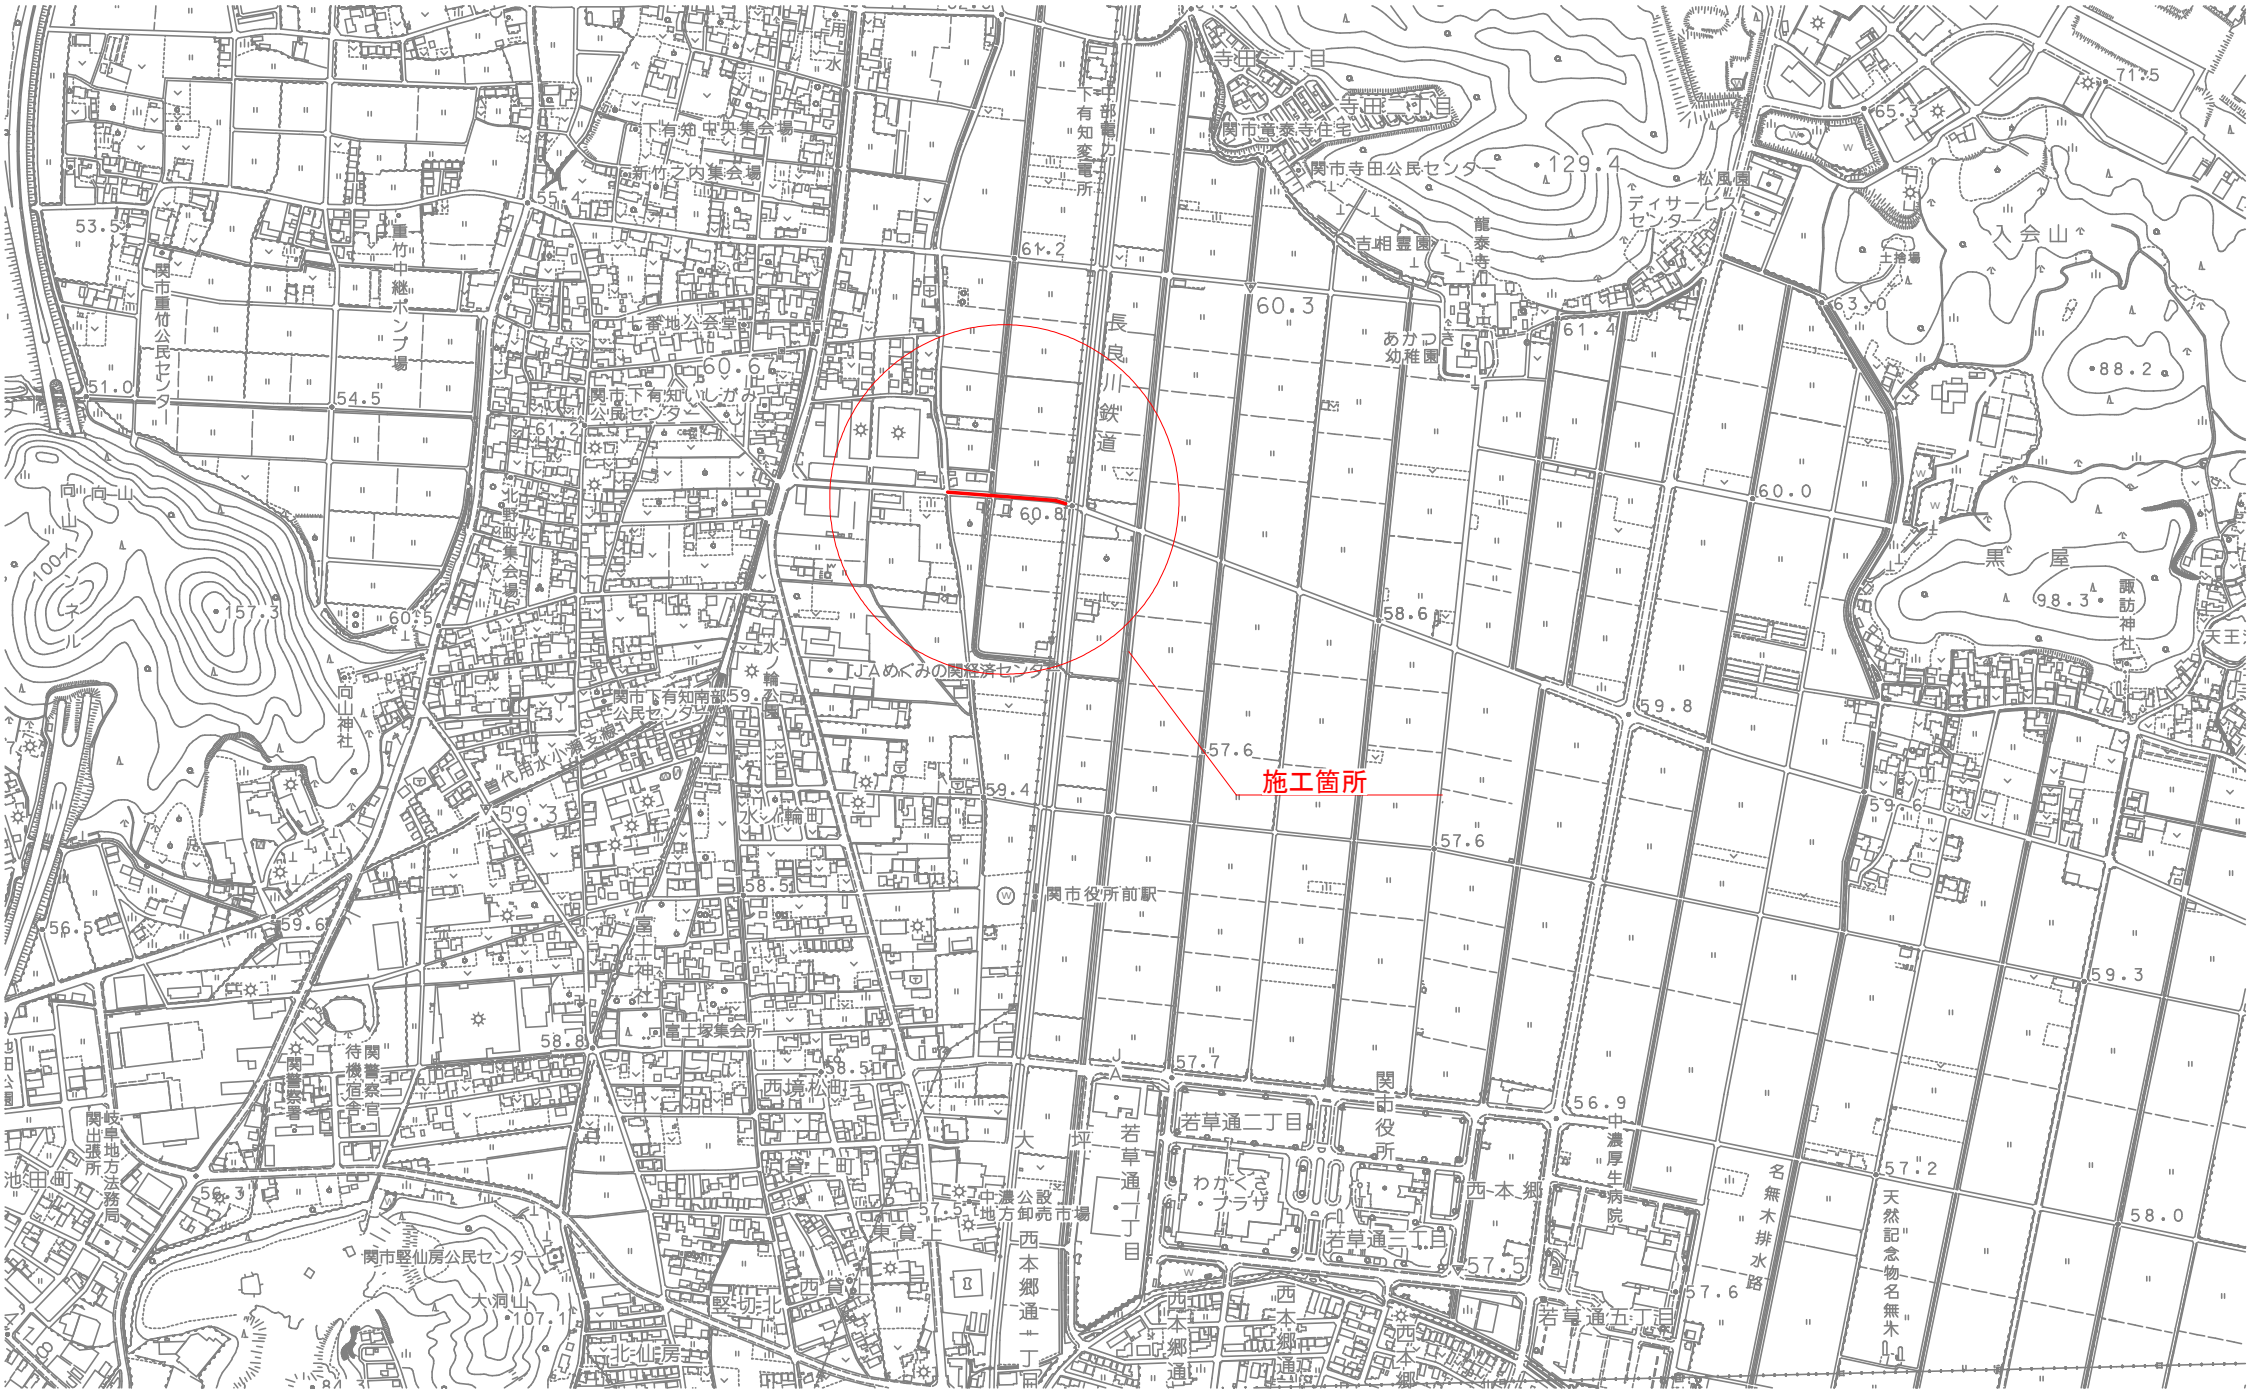

業務名/工事名	舗装補修 下有知(幹1-32号線)舗装補修工事		
路線・河川名等	幹1-32号線		
施工箇所名	関市 下有知地内		
図面の種類	位置図		
縮 尺	1:10000	図面番号	業之内
会 社 名			
事 務 所 名	岐阜県 関市役所		