

対 象 物 件 の 概 要

物件番号 5					
1 敷地に関する情報					
所 在 地	関市下之保字小山下 2 9 7 2 番 1、2 9 7 3 番 2、2 9 7 3 番 4、 2 9 7 3 番 6、2 9 7 4 番 3、3 0 8 0 番 8				
地 積	1, 2 1 9. 4 7 m ²	公簿 地目	宅地	形状	不整形地
接面道路の幅員	5. 2 m (北東側が県道に接道)、4. 0 m (北西側が市道に接道)				
都市計画法等の 制 限	都市計画区域の別		都市計画区域外		
	建ぺい率	—	用 途 地 域	—	
	容 積 率	—	防火指定	指定なし	
供給処理施設の 状 況	上 水 道	関市上水道 (引込み あり・なし)			
	下 水 道	関市農業集落排水富之保処理区 (引込み あり・なし)			
隣接する公共 施 設 等	関シティバス「殿村局前」(北東方向 約 300m)				
2 施設に関する情報					
建 築 年 度	—	耐 震 性	—		
延 床 面 積	—	駐 車 場	—		
階 数	—	構 造	—		
3 その他					
基準売却価格	7, 0 6 5, 0 0 0 円				
基準貸付価格	4 0 0, 3 0 1 円				
特 記 事 項	・当該物件は、現状有姿での引渡しになりますので、木柵、フェンス等の工作物について、撤去・処分、改修が必要となる場合は、利活用者がご自身の負担において行ってください。 ・擁壁の強度については、調査を行っていないため不明です。調査及び改良等を行う場合は、利活用者がご自身の負担において行ってください。 ・敷地の地盤強度、地下埋設物及び土壌汚染の有無については、調査を行っていないため不明です。調査及び改良等が必要となる場合は、利活用者がご自身の負担において行ってください。 ・上下水道に関する調査や工事等は利活用者がご自身の負担において行ってください。 ・敷地内には、NTT柱が設置されています。設置者との移設協議は行っておりませんので利活用者がご自身で行ってください。				


	・ 浸水想定区域 河川整備において基本となる降雨（該当しません） 想定し得る最大規模の降雨（5m～10m） ※ 対象物件の概要は、提案者が物件の概要を把握するための参考資料ですので、必ず提案者ご自身において、現地及び土地利用に関する諸規制について調査確認を行ってください。
--	---

■位置図 物件番号5 関市下之保字小山下3080番8 外5筆



縮尺 1 : 50000

1000 500 0 1000

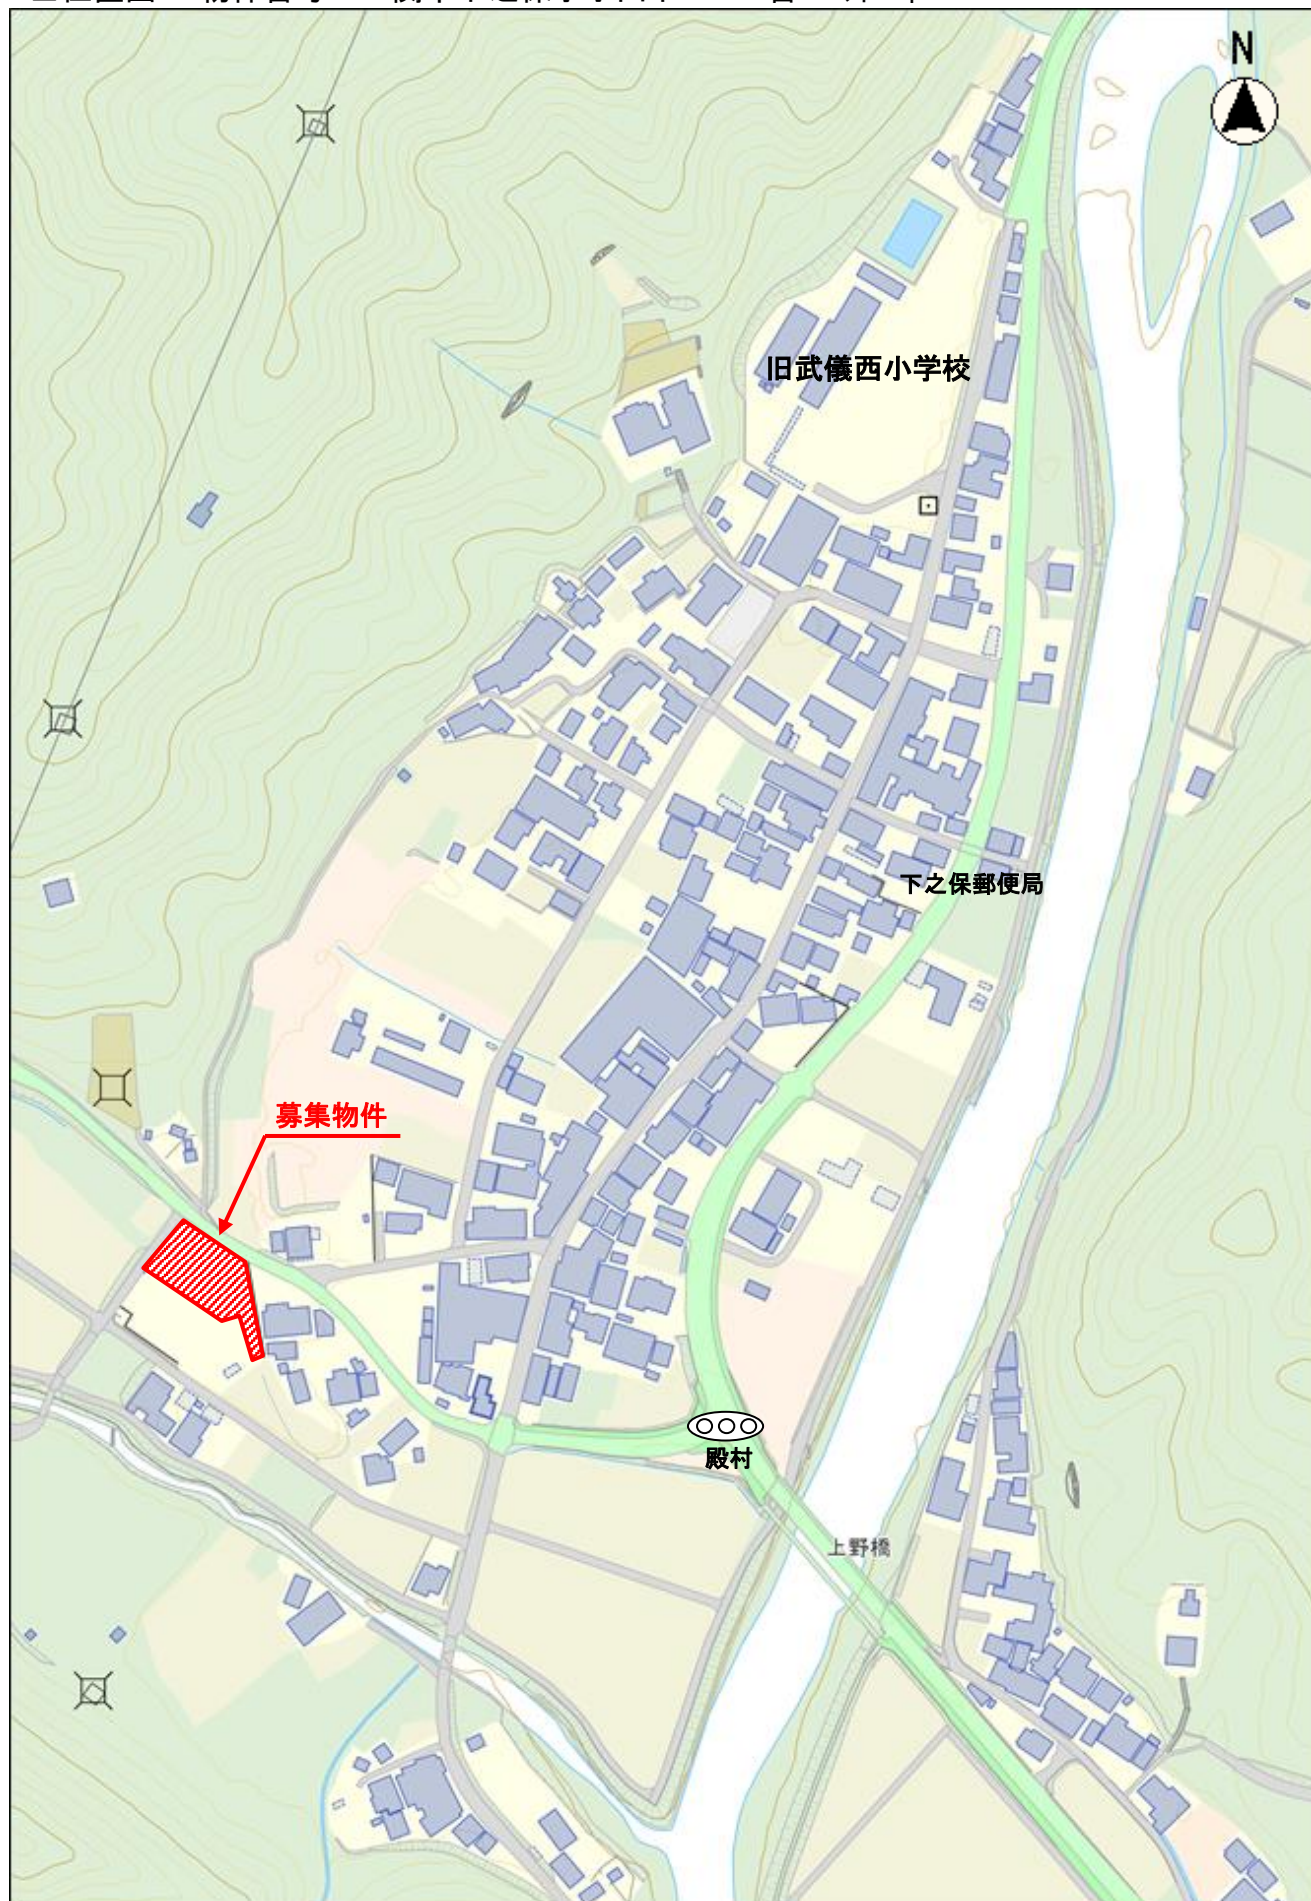

縮尺 1 : 3000


100 50 0


■ 物件番号5 下之保字小山下3080番8 外5筆

①北方向から



②北西方向から

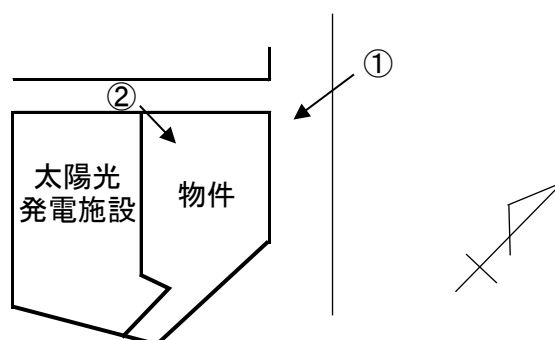

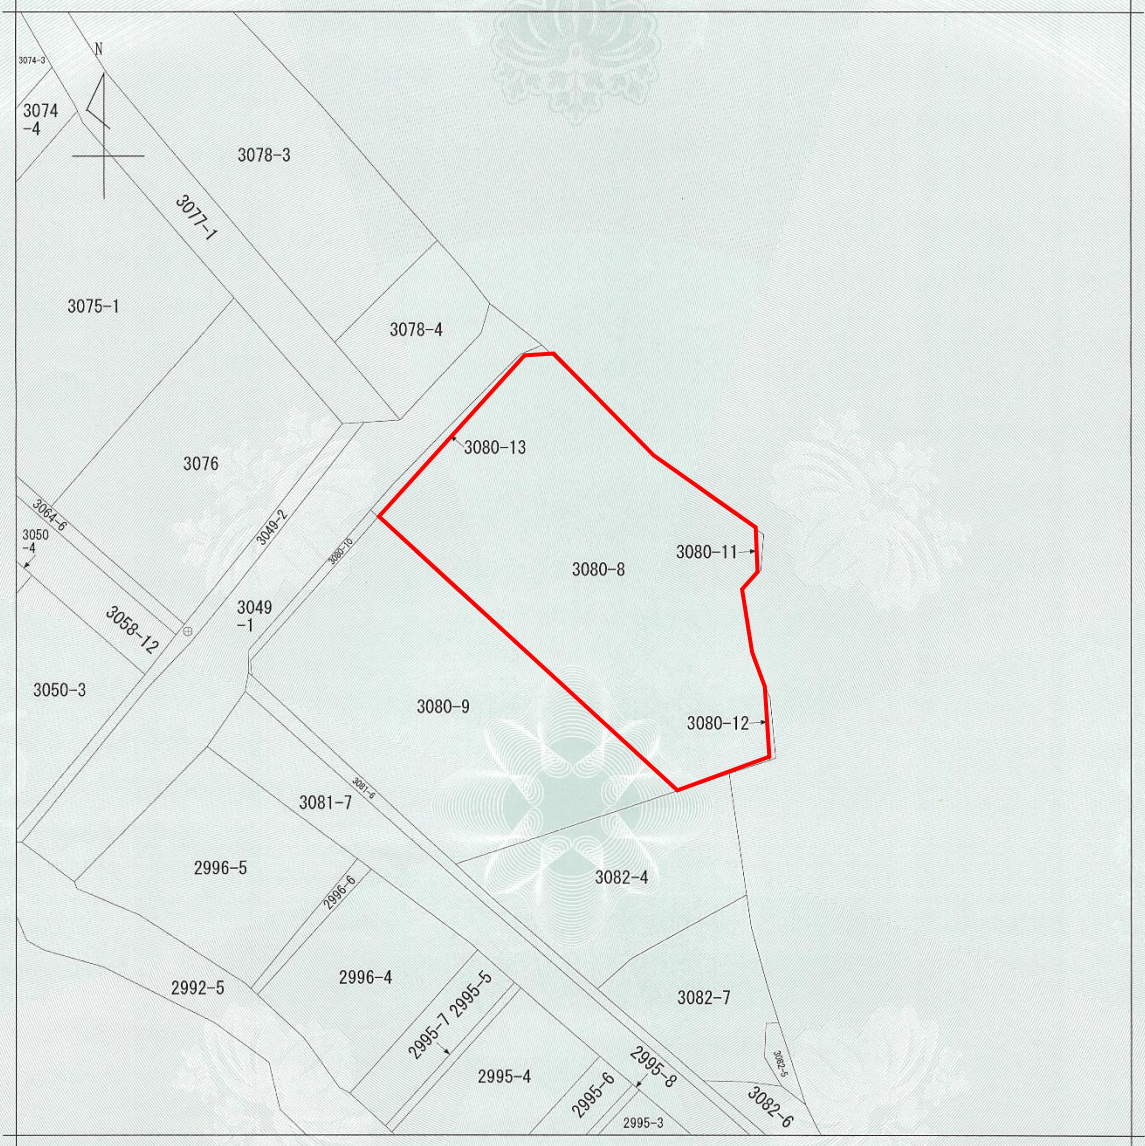

請求部	所在	関市下之保字小山下				地番	3080番8			
出力縮尺	1/500	精度区分	乙一	座標系番号又は記号		分類	地図(法第14条第1項)		種類	土地改良所在図
作成年月日	平成1年			備付年月日(原図)	平成6年3月9日			補記事項		

これは地図に記録されている内容を証明した書面である。

令和3年10月15日
岐阜地方事務局美濃加茂支局
登記官

請求番号：5-3
(1/1)

上山新吾




公用

公図写 物件番号5 関市下之保字小山下3080番8 外5筆



(注) 地図に準ずる図面は、土地の区画を明確にした不動産登記法所定の地図が備え付けられるまでの間、これに代わるものとして備え付けられている図面で、土地の位置及び形状の概略を記載した図面です。

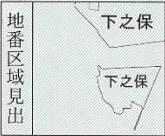

請 求 部 分	所 在	関市下之保字小山下				地 番	2972番1			
出 力 縮	1/1000	精 度 分		座 標 系 又 番 号 記 号		分 類	地図に準ずる図面		種 類	旧土地台帳附属地図
作 成 年 月 日					備 付 年 月 日 (原 図)			補 事 記 項		

これは地図に準ずる図面に記録されている内容を証明した書面である。

令和3年10月15日
岐阜地方方法務局美濃加茂支局
請求番号：6-7
(1/2)


登記官

上山新吾




公用

詳細図 物件番号5 関市下之保字小山下3080番8 外5筆

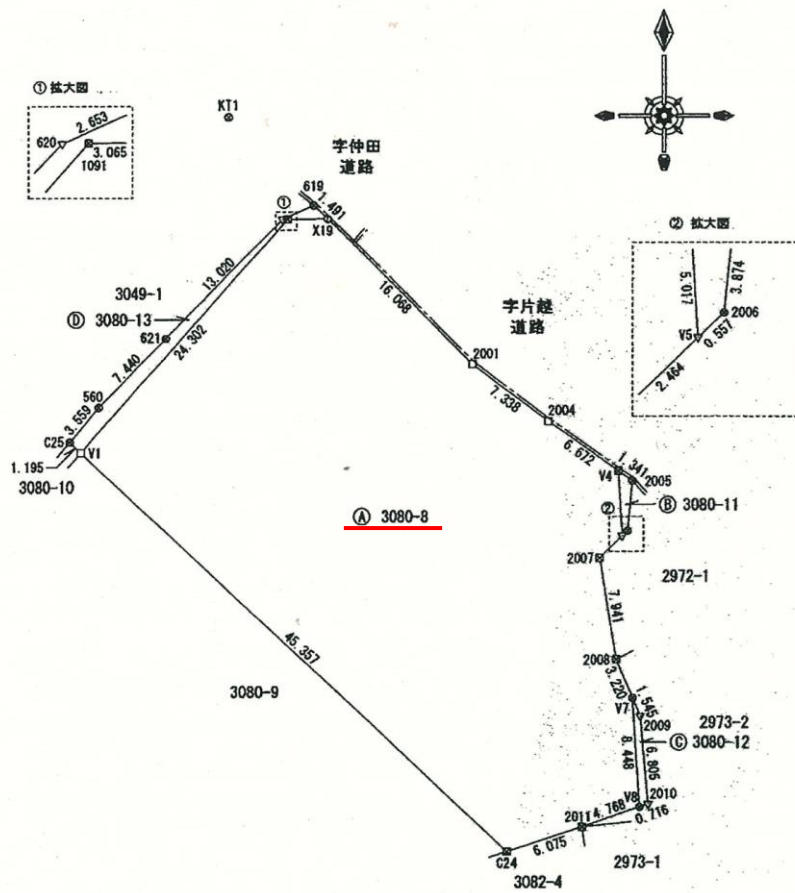


境界標の種類			
□	石 杭	▽	マーキング
田	コンクリート杭	○	計 算 点
田	プラスチック杭	●	金 属 標
田	ステンレス杭		
□	プ レ ー ト		
◎	金 属 鉄		
○	木 杭		
①	刻 印		

詳細図 物件番号5 関市下之保字小山下3080番8 外5筆

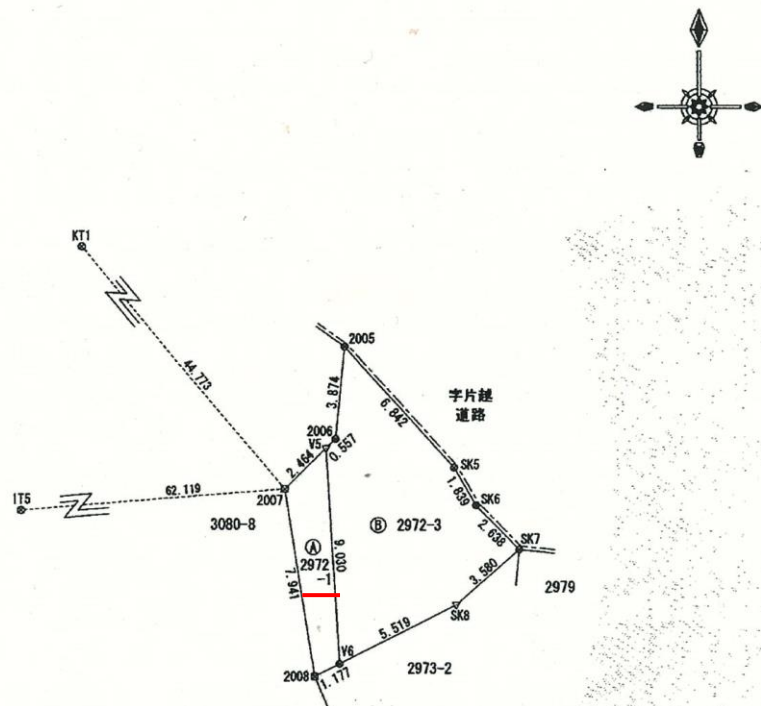


□	石 杭	▽	マーキング
田	コンクリート杭	○	計 算 点
田	プラスチック杭	●	金 属 標
田	ステンレス杭		
□	ブ レ ー ト		
◎	金 属 鉄		
○	木 杭		
の	刻 印		

詳細図 物件番号5 関市下之保字小山下3080番8 外5筆

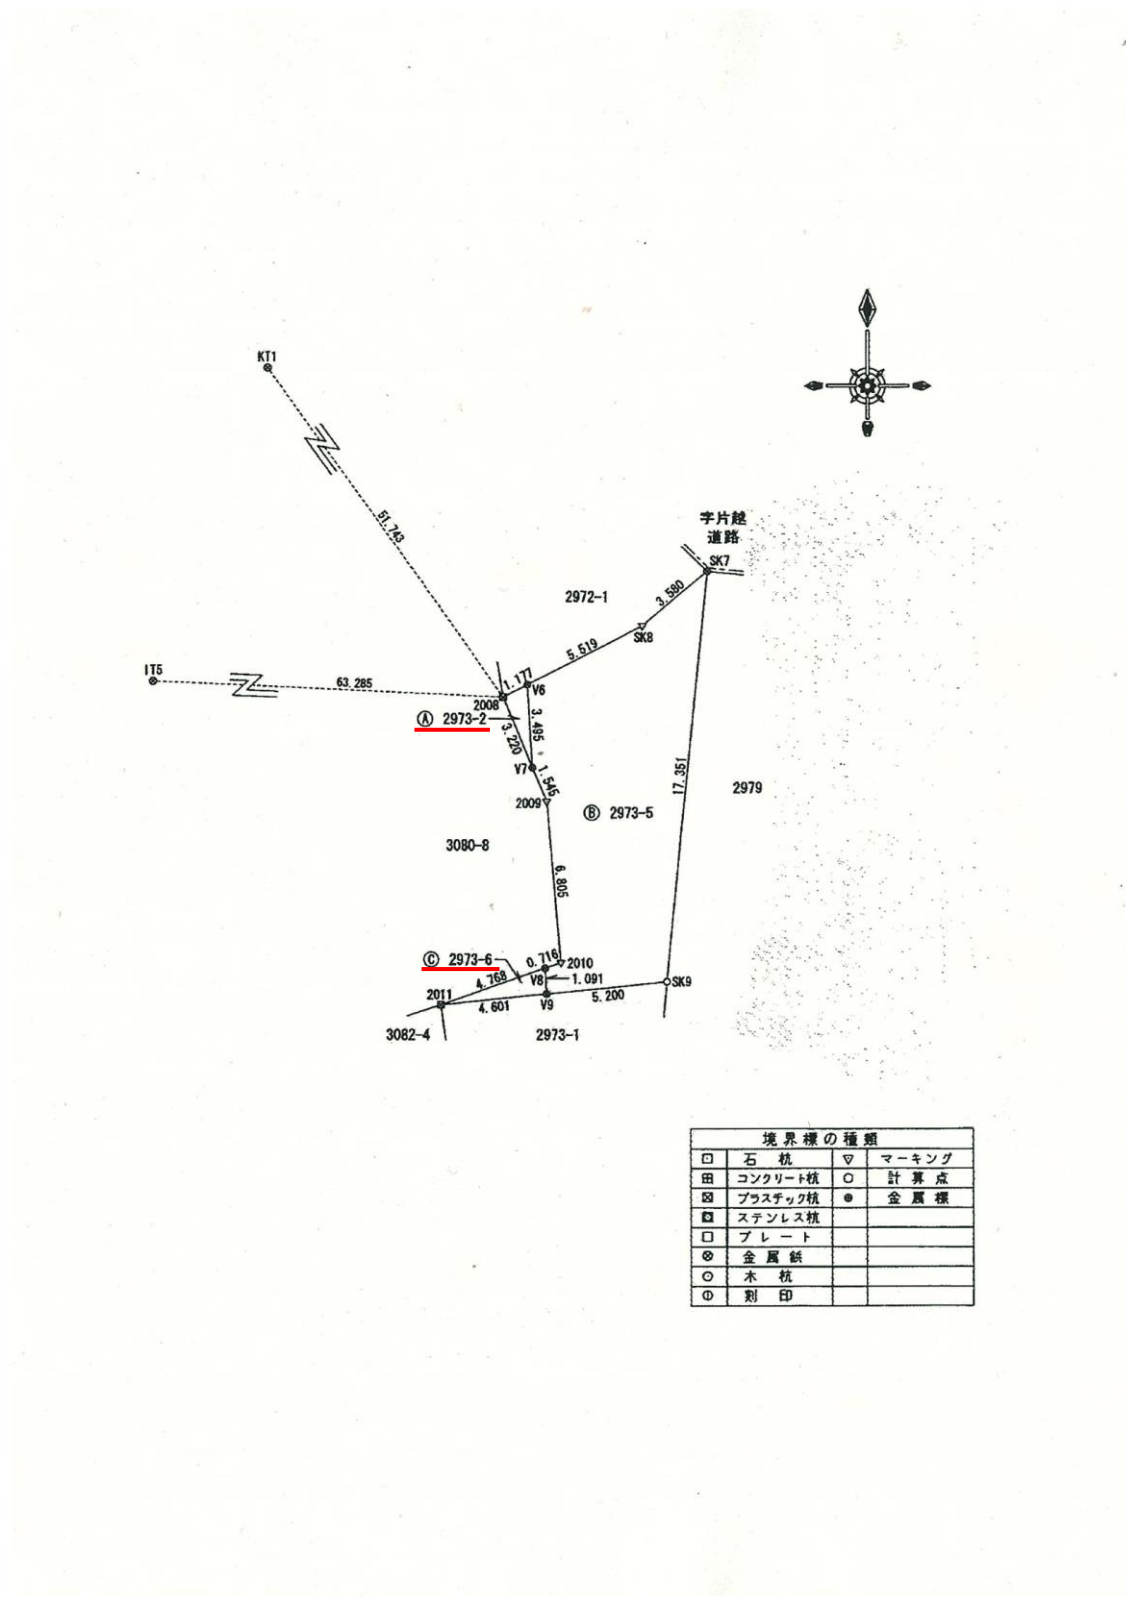


□	石 枕	▽	マーキング
田	コンクリート枕	○	計 算 点
※	プラスチック枕	●	金 属 標
■	ステンレス枕		
□	プレート		
※	金 属 鉄		
○	木 枕		
①	刻 印		

詳細図 物件番号 5 関市下之保字小山下3080番8 外5筆

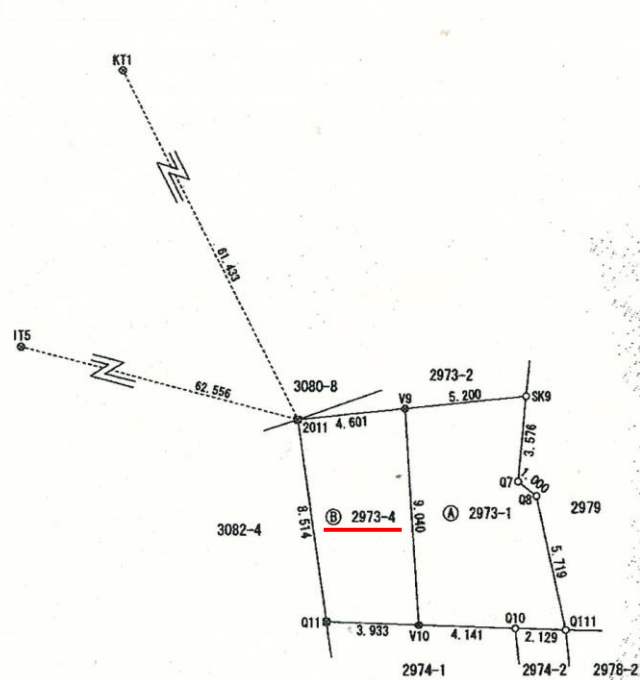

境界線の種類			
□	石 杭	▽	マーキング
田	コンクリート杭	○	計 算 点
⊗	プラスチック杭	●	金 属 標
⊠	ステンレス杭		
□	プレート		
⊗	金 属 釘		
○	木 杭		
①	刻 印		

詳細図 物件番号 5 関市下之保字小山下3080番8 外5筆

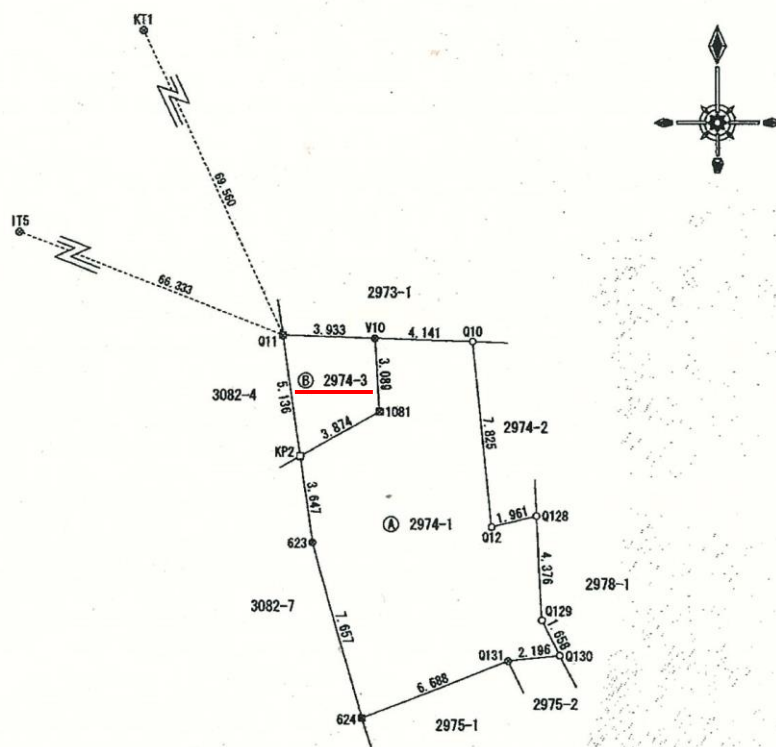

境界標の種類			
□	石 杭	▽	マーキング
田	コンクリート杭	○	計算点
窓	プラスチック杭	●	金属標
■	ステンレス杭		
□	プレート		
⊗	金属鉄		
○	木 杭		
㊦	刻 印		