


# 対 象 物 件 の 概 要

|               |   |                              |         |        |      |
|---------------|---|------------------------------|---------|--------|------|
| 物件番号 9        |   |                              |         |        |      |
| 1 敷地に関する情報    |   |                              |         |        |      |
| 所在地           | 関市西本郷通一丁目13番1、13番2   |                              |         |        |      |
| 公簿地積<br>実測地積  | 531.99㎡<br>533.70㎡   | 公簿<br>地目                     | 宅地      | 形状     | 不整形地 |
| 接面道路の幅員       | 12.0m（北側が市道に接道）   |                              |         |        |      |
| 都市計画法等の<br>制限 | 都市計画区域の別   |                              | 都市計画区域内 |        |      |
|               | 建ぺい率   | 80%                          | 用途地域    | 近隣商業地域 |      |
|               | 容積率   | 300%                         | 防火指定    | 準防火地域  |      |
| 供給処理施設の<br>状況 | 上水道   | 関市上水道（引込み <del>あり</del> ・なし） |         |        |      |
|               | 下水道   | 関市下水道（引込み <del>あり</del> ・なし） |         |        |      |
| 隣接する公共<br>施設等 | 関市役所（北東方向 約650m）<br>長良川鉄道「関駅」（南方向 約450m）<br>岐阜バス「関シティターミナル」（南方向 約500m）   |                              |         |        |      |
| 2 施設に関する情報    |   |                              |         |        |      |
| 建築年度          | —   | 耐震性                          | —       |        |      |
| 延床面積          | —   | 駐車場                          | —       |        |      |
| 階数            | —   | 構造                           | —       |        |      |
| 3 その他         |   |                              |         |        |      |
| 基準売却価格        | 15,317,000 円   |                              |         |        |      |
| 基準貸付価格        | 812,558 円   |                              |         |        |      |
| 特記事項          | <div>・当該物件は、現状有姿での引渡しになりますので、木柵、フェンス等の工作物について、撤去・処分、改修が必要となる場合は、利活用者がご自身の負担において行ってください。</div> <div>・敷地の地盤強度、地下埋設物及び土壌汚染の有無については、調査を行っていないため不明です。調査及び改良等が必要となる場合は、利活用者がご自身の負担において行ってください。</div> <div>・上下水道は、引込み管が敷設されていませんので、これらに関する調査や工事、費用負担等は利活用者がご自身の負担において行ってください。</div> <div>・浸水想定区域<br/>河川整備において基本となる降雨（該当しません）<br/>想定し得る最大規模の降雨（0m～0.5m）</div> |                              |         |        |      |

|  |                                                                                    |
|--|------------------------------------------------------------------------------------|
|  | ※ 対象物件の概要は、提案者が物件の概要を把握するための参考資料ですので、必ず提案者ご自身において、現地及び土地利用に関する諸規制について調査確認を行ってください。 |
|--|------------------------------------------------------------------------------------|

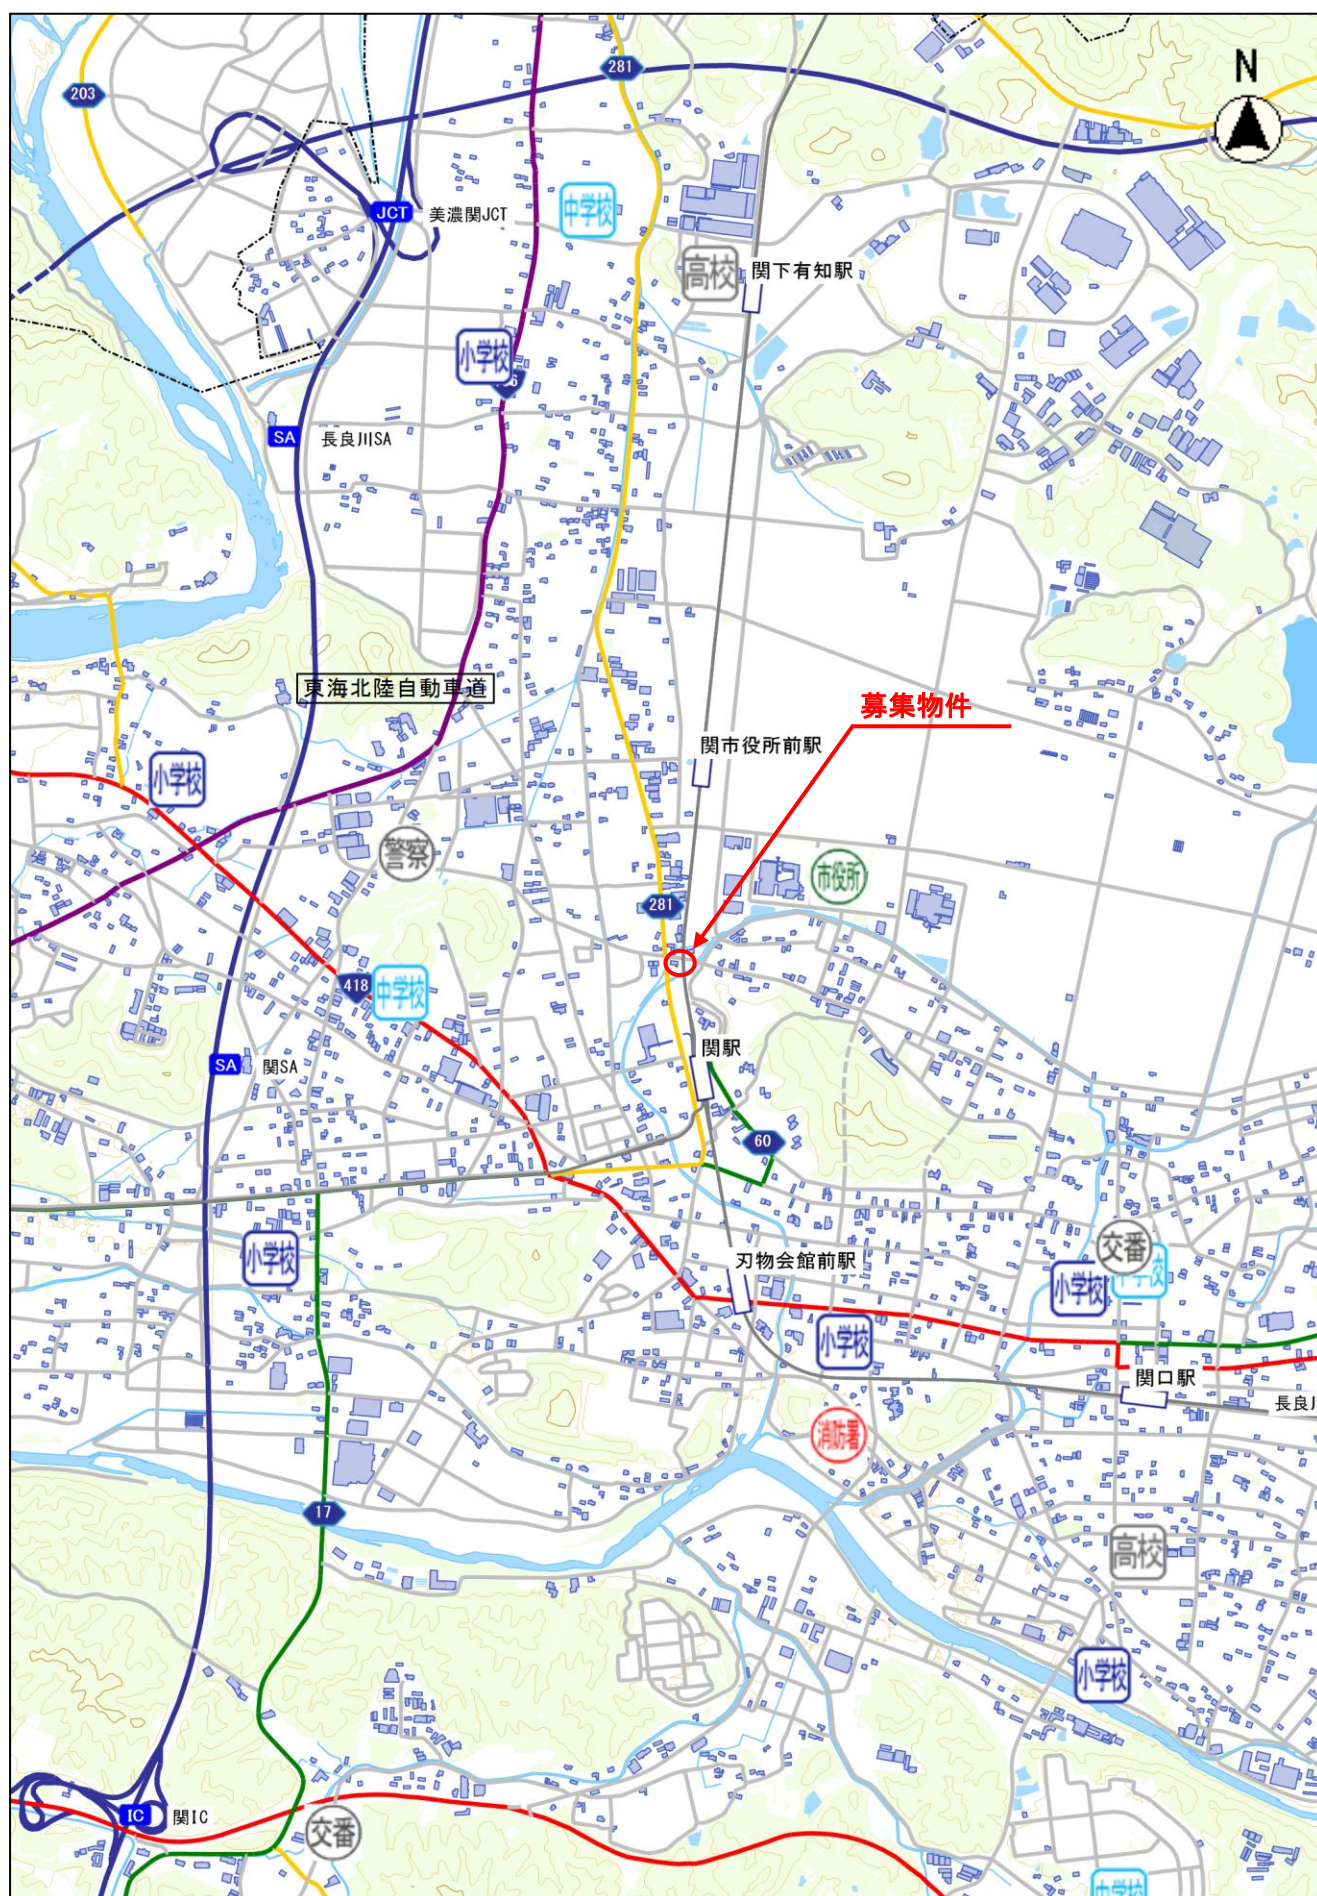

■位置図 物件番号9 関市西本郷通一丁目13番1 外1筆




■ 物件番号9 関市西本郷通一丁目13番1 外1筆


①北東方向から



②北西方向から

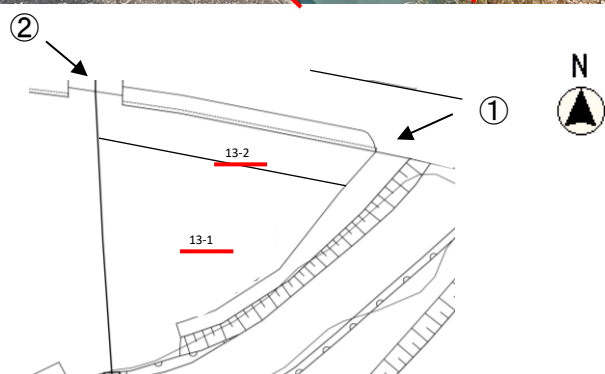

公図写 物件番号9 関市西本郷通一丁目13番1 外1筆

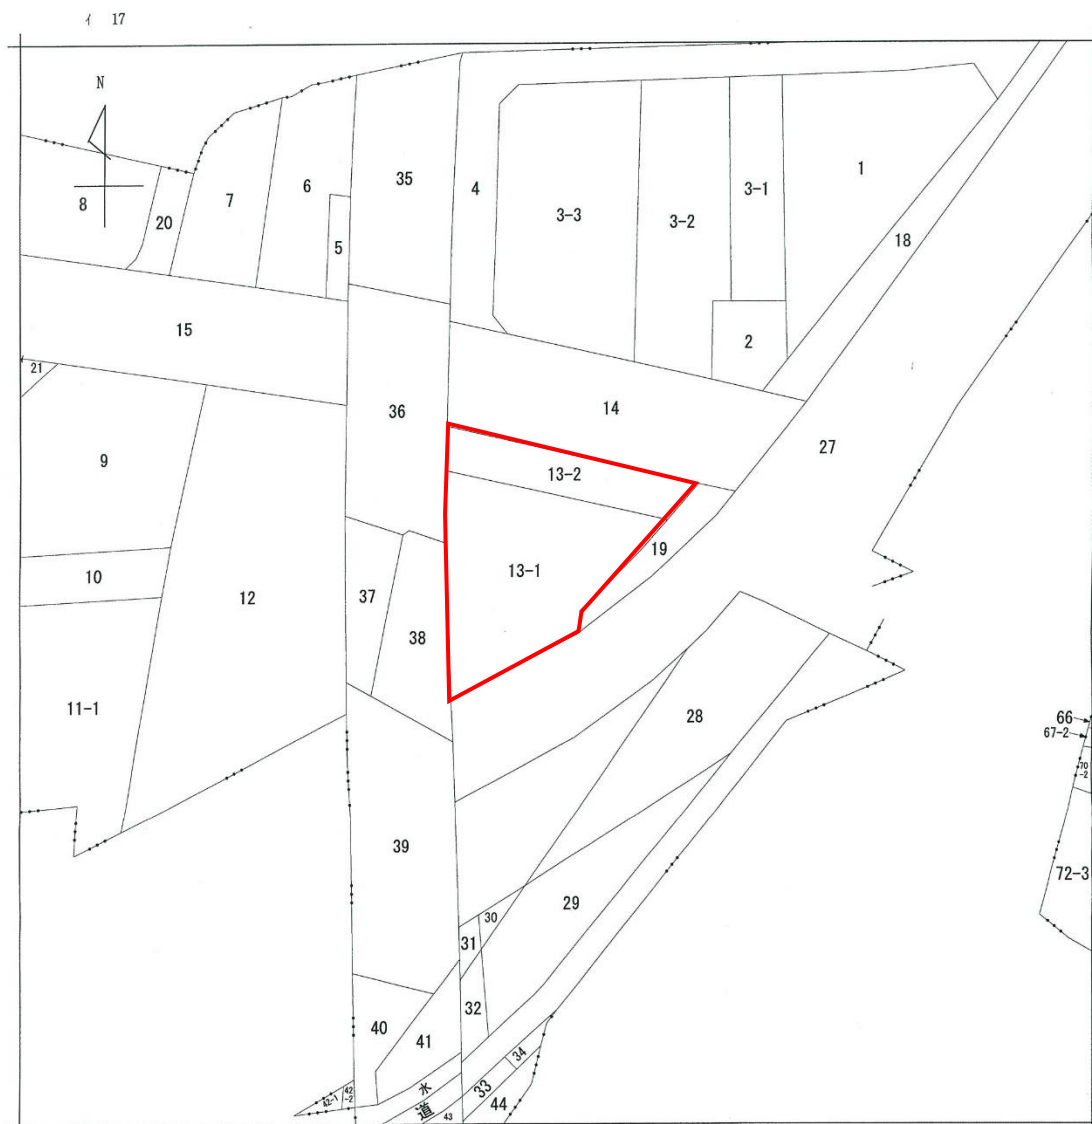

(注) 地図に準ずる図面は、土地の区画を明確にした不動産登記法所定の地図が備え付けられるまでの間、これに代わるものとして備え付けられている図面で、土地の位置及び形状の概略を記載した図面です。



A 西本郷通2丁目

|       |       |           |           |           |          |    |      |           |  |
|-------|-------|-----------|-----------|-----------|----------|----|------|-----------|--|
| 請求部   | 所在    | 関市西本郷通一丁目 |           |           |          | 地番 | 13番1 |           |  |
| 出力縮尺  | 1/500 | 精度区分      | 座標系番号又は記号 | 分類        | 地図に準ずる図面 |    | 種類   | 旧土地台帳附属地図 |  |
| 作成年月日 |       |           |           | 備付年月日(原図) |          |    | 補記事項 |           |  |

これは地図に準ずる図面に記録されている内容を証明した書面である。

令和5年10月11日  
岐阜地方方法務局美濃加茂支局  
登記官


請求番号：24-1  
(1/1)

林正登



公用

詳細図 物件番号 9 関市西本郷通一丁目 1 3 番 1 外 1 筆

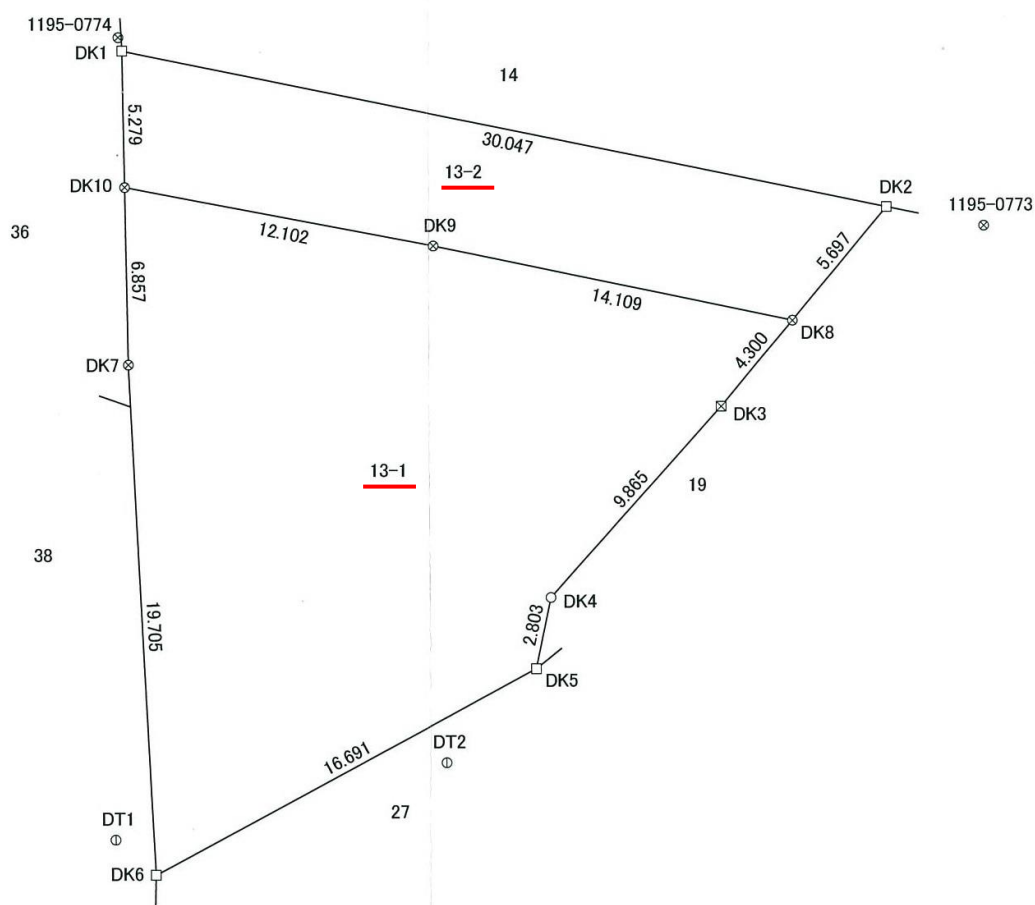

| 筆界点 | 境界標の種類    |
|-----|-----------|
| ⊕   | コンクリート杭   |
| ⊗   | プラスチック杭   |
| ⊙   | 金 属 鋌     |
| □   | プ レ ー ト   |
| ■   | 石 杭       |
| ○   | 簡易プラスチック杭 |
| ⊖   | 刻 印       |
| ▽   | ペ ン キ 印   |
| ○   | 計 算 点     |