


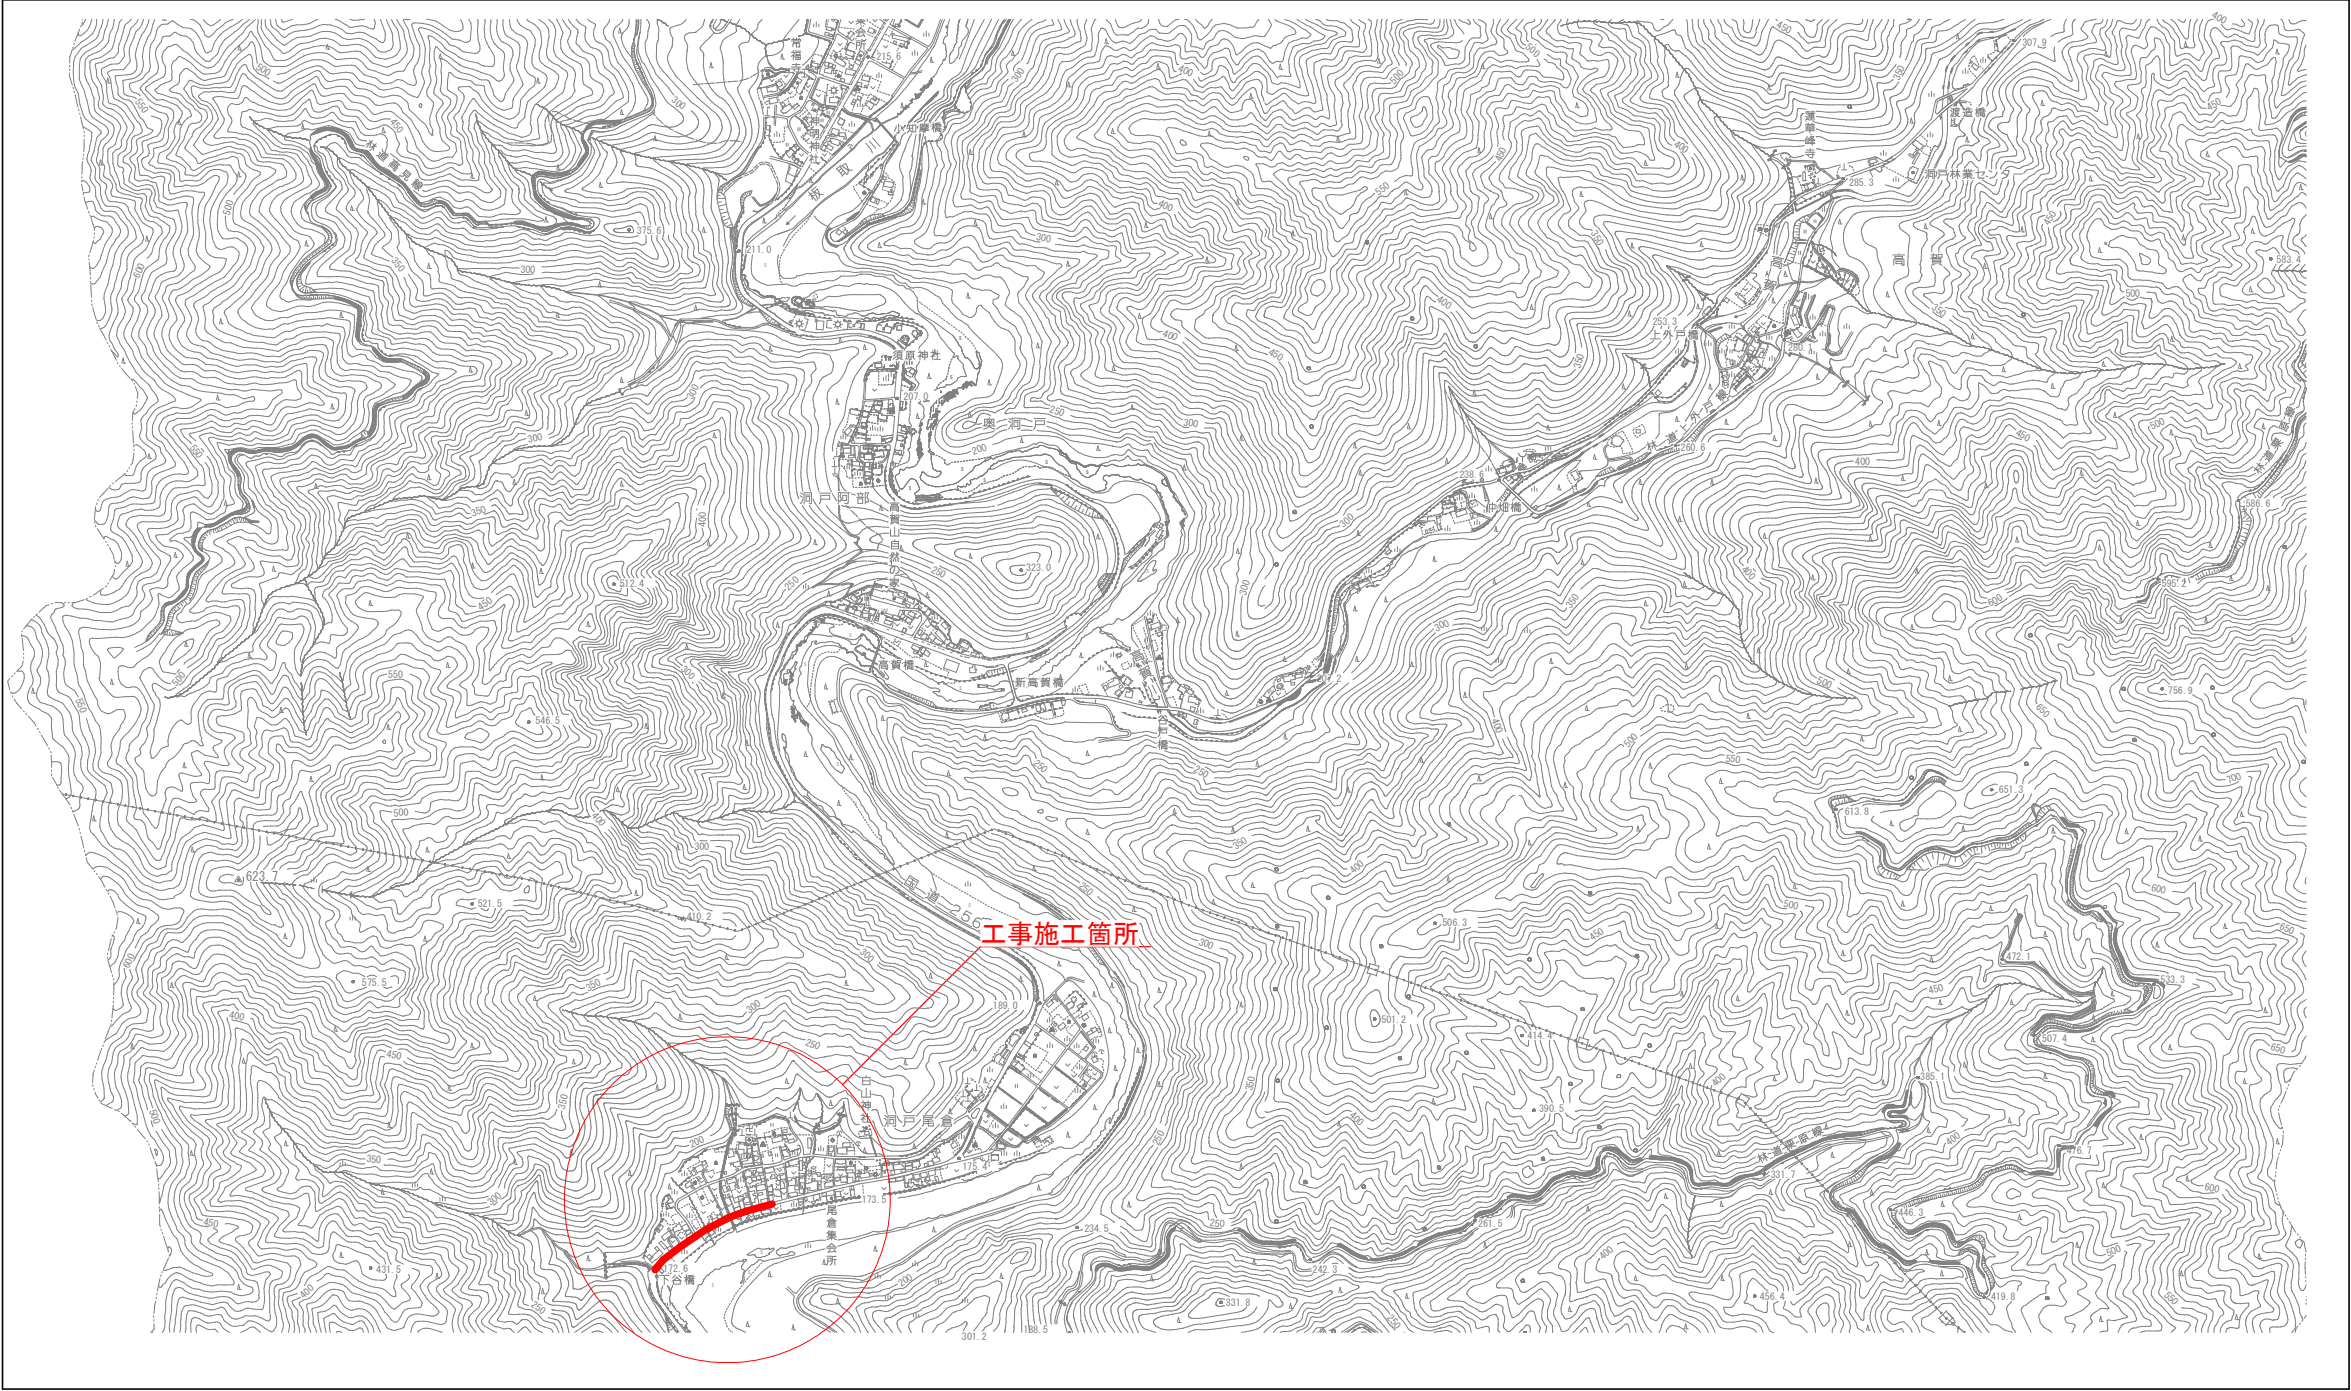

業務名/工事名	国道256号線 道路改良工事に伴う配水管布設工		
路線・河川名等	国道256号線		
施工箇所名	関市 洞戸尾倉 地内		
図面の種類	位置図		
縮 尺	1:10000	図面番号	葉之内
会 社 名			
事 務 所 名	関市基盤整備部水道課		