


位置図

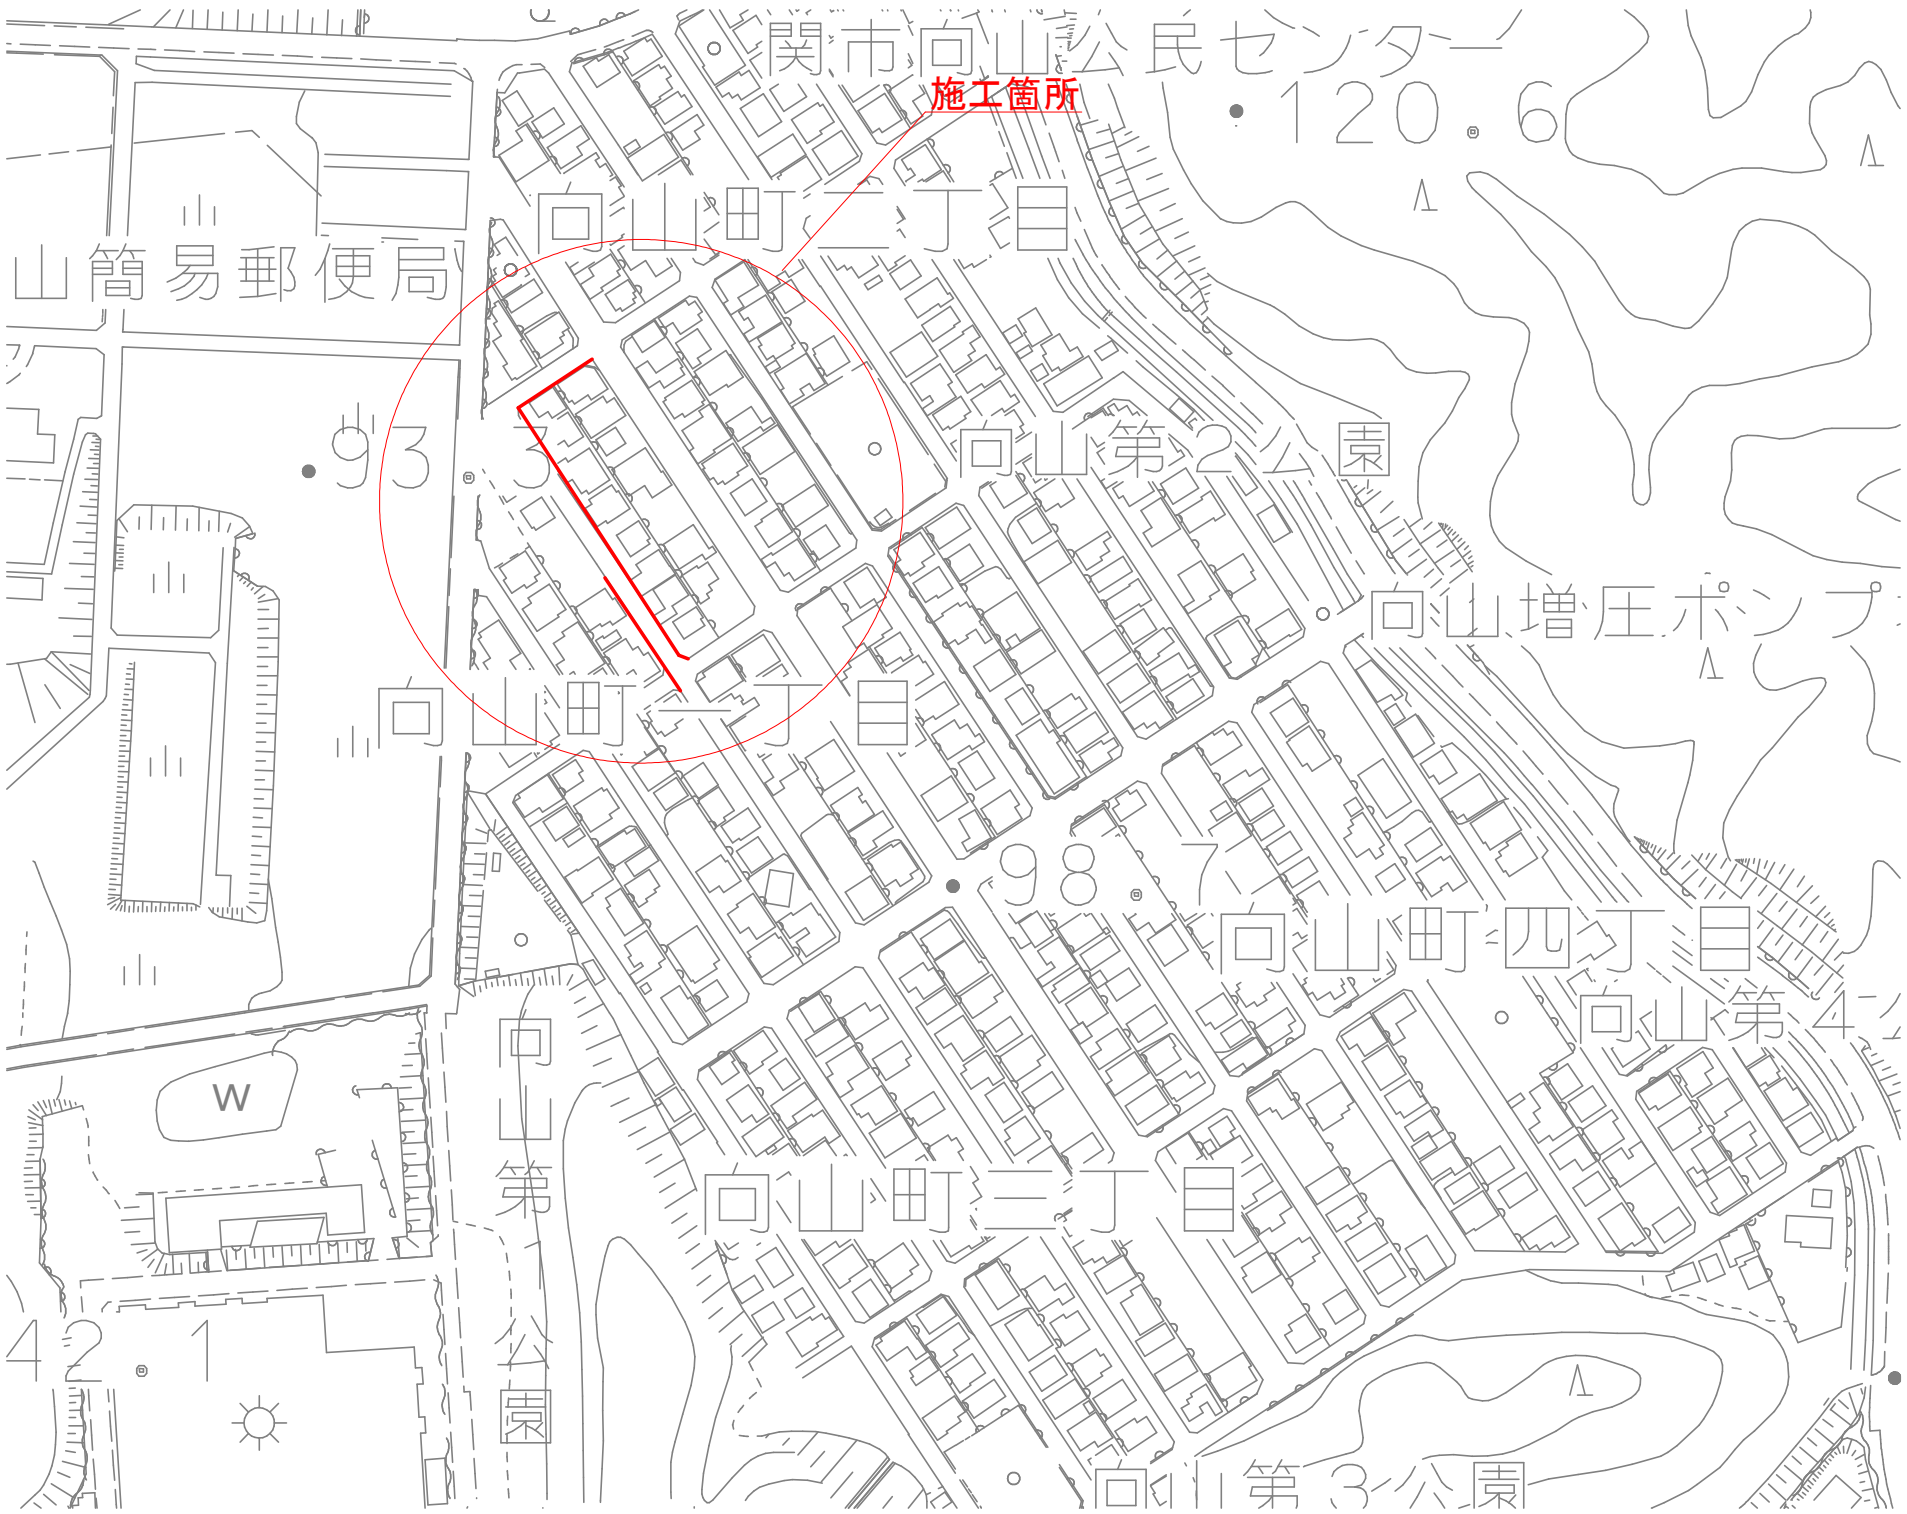

業務名/工事名	維持補修 向山町(4-105号線)側溝補修工事		
路線・河川名等	4-105号線		
施工箇所名	関市 向山町地内		
図面の種類	位置図		
縮 尺	1:2500	図面番号	葉之内
会 社 名			
事 務 所 名	岐阜県 関市役所		