


位置図

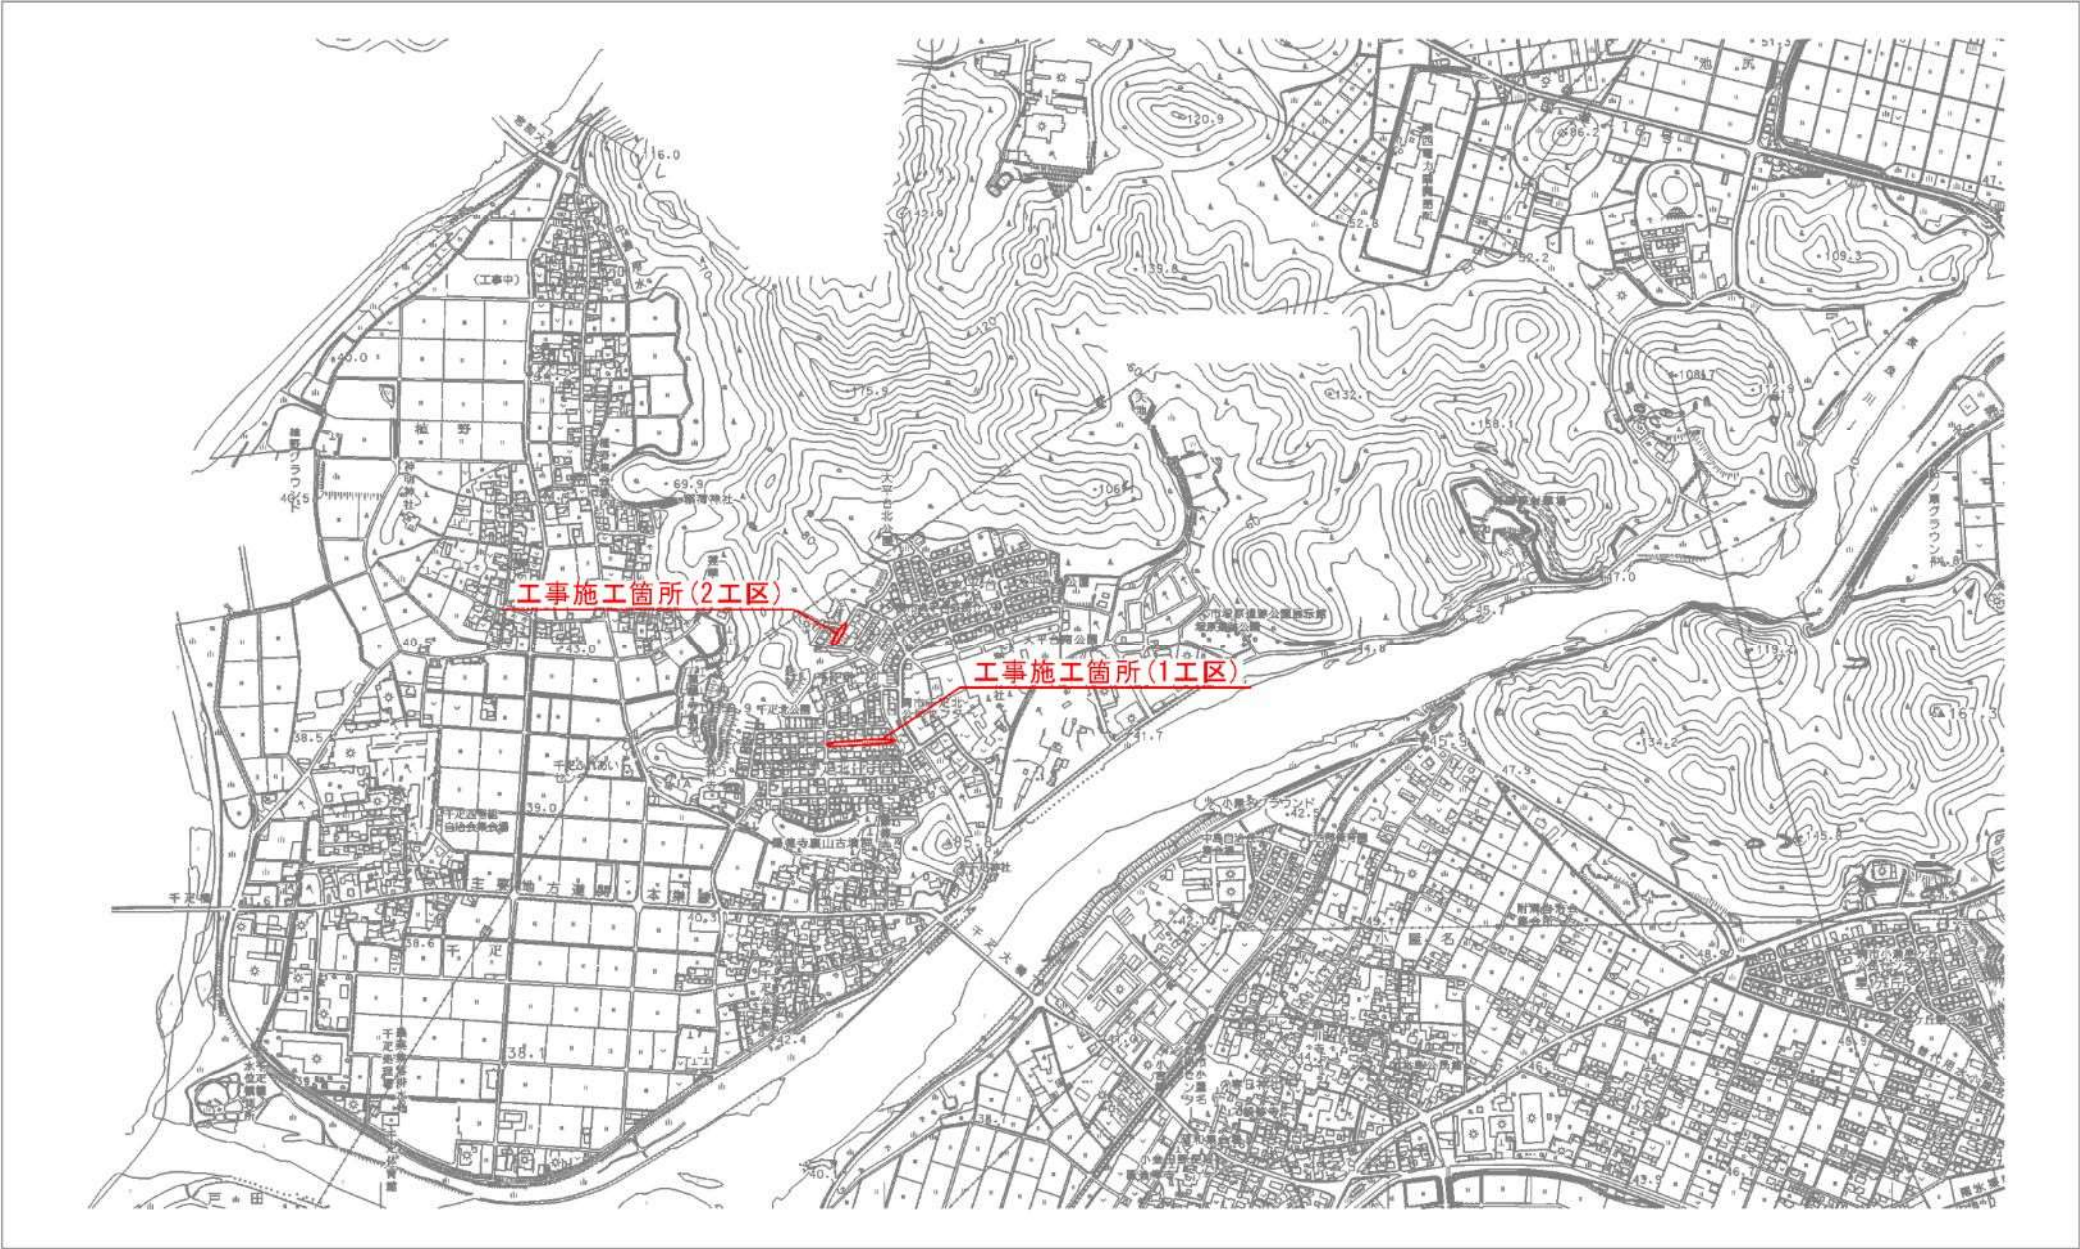

業務名/工事名	維持補修 千足北1丁目(6-389号線)他側溝補修工事		
路線・河川名等			
施工箇所名	関市 千足 地内		
図面の種類	位置図		
縮 尺	図示	図面番号	葉之内
会 社 名			
事務所名	関市役所 土木課		