


位置図

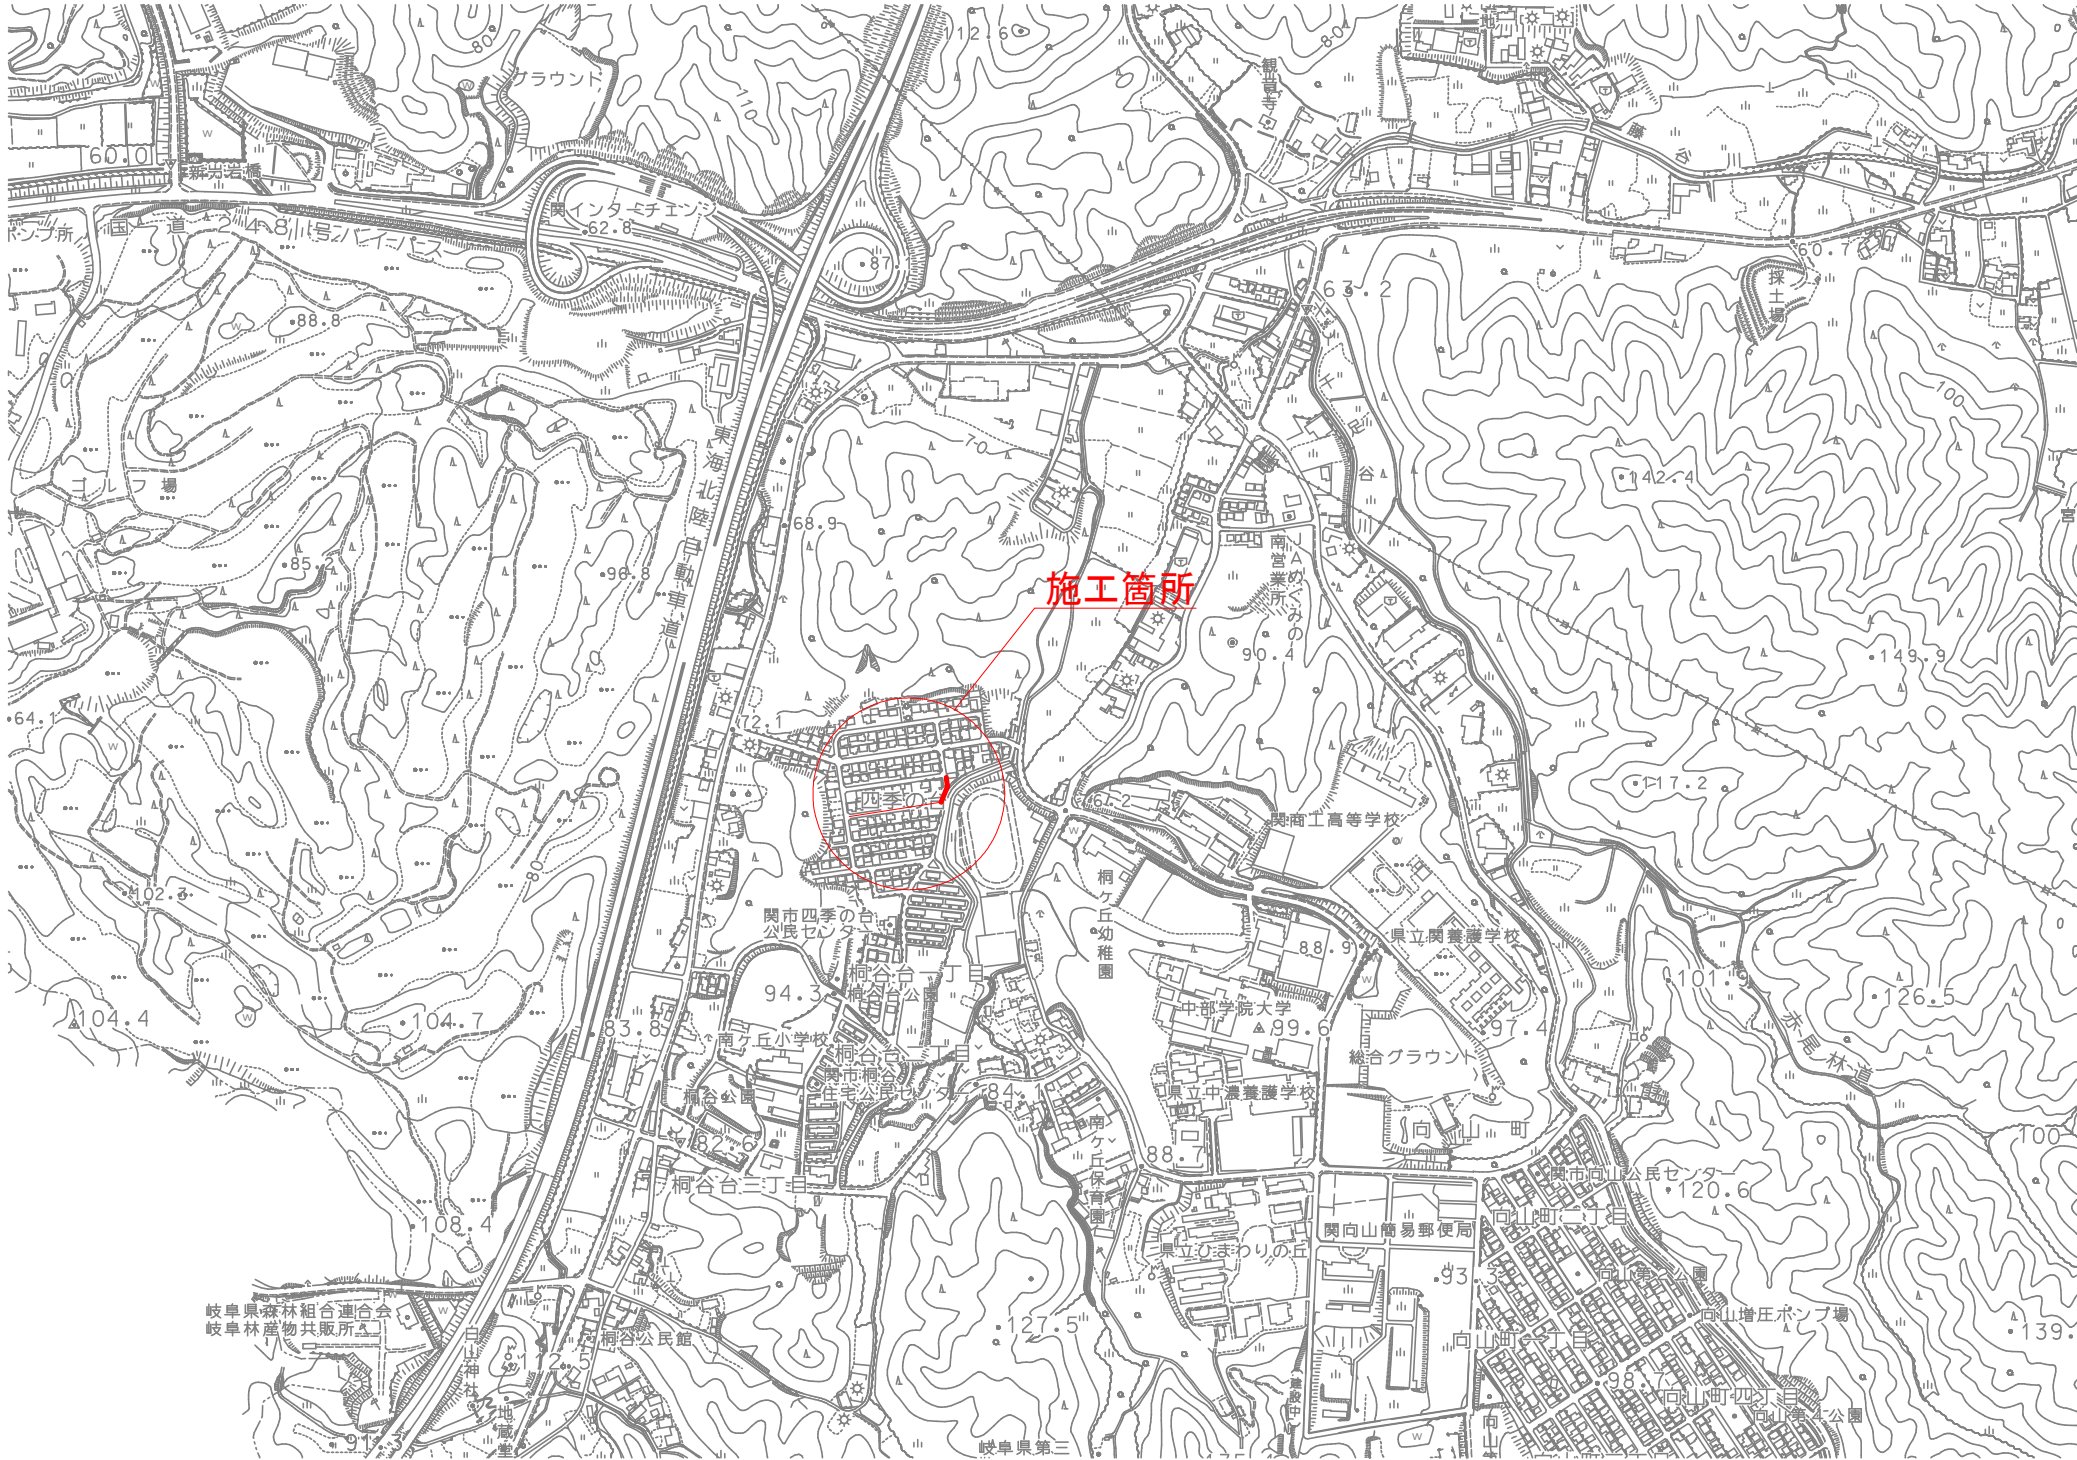

業務名/工事名	四季ノ台(4-152号線)側溝補修工事		
路線・河川名等	4-152号線		
施工箇所名	関市 四季ノ台地内		
図面の種類	位置図		
縮 尺	1:10000	図面番号	葉之内
会 社 名			
事 務 所 名	岐阜県 関市役所		