


位置図 S=1:2,500

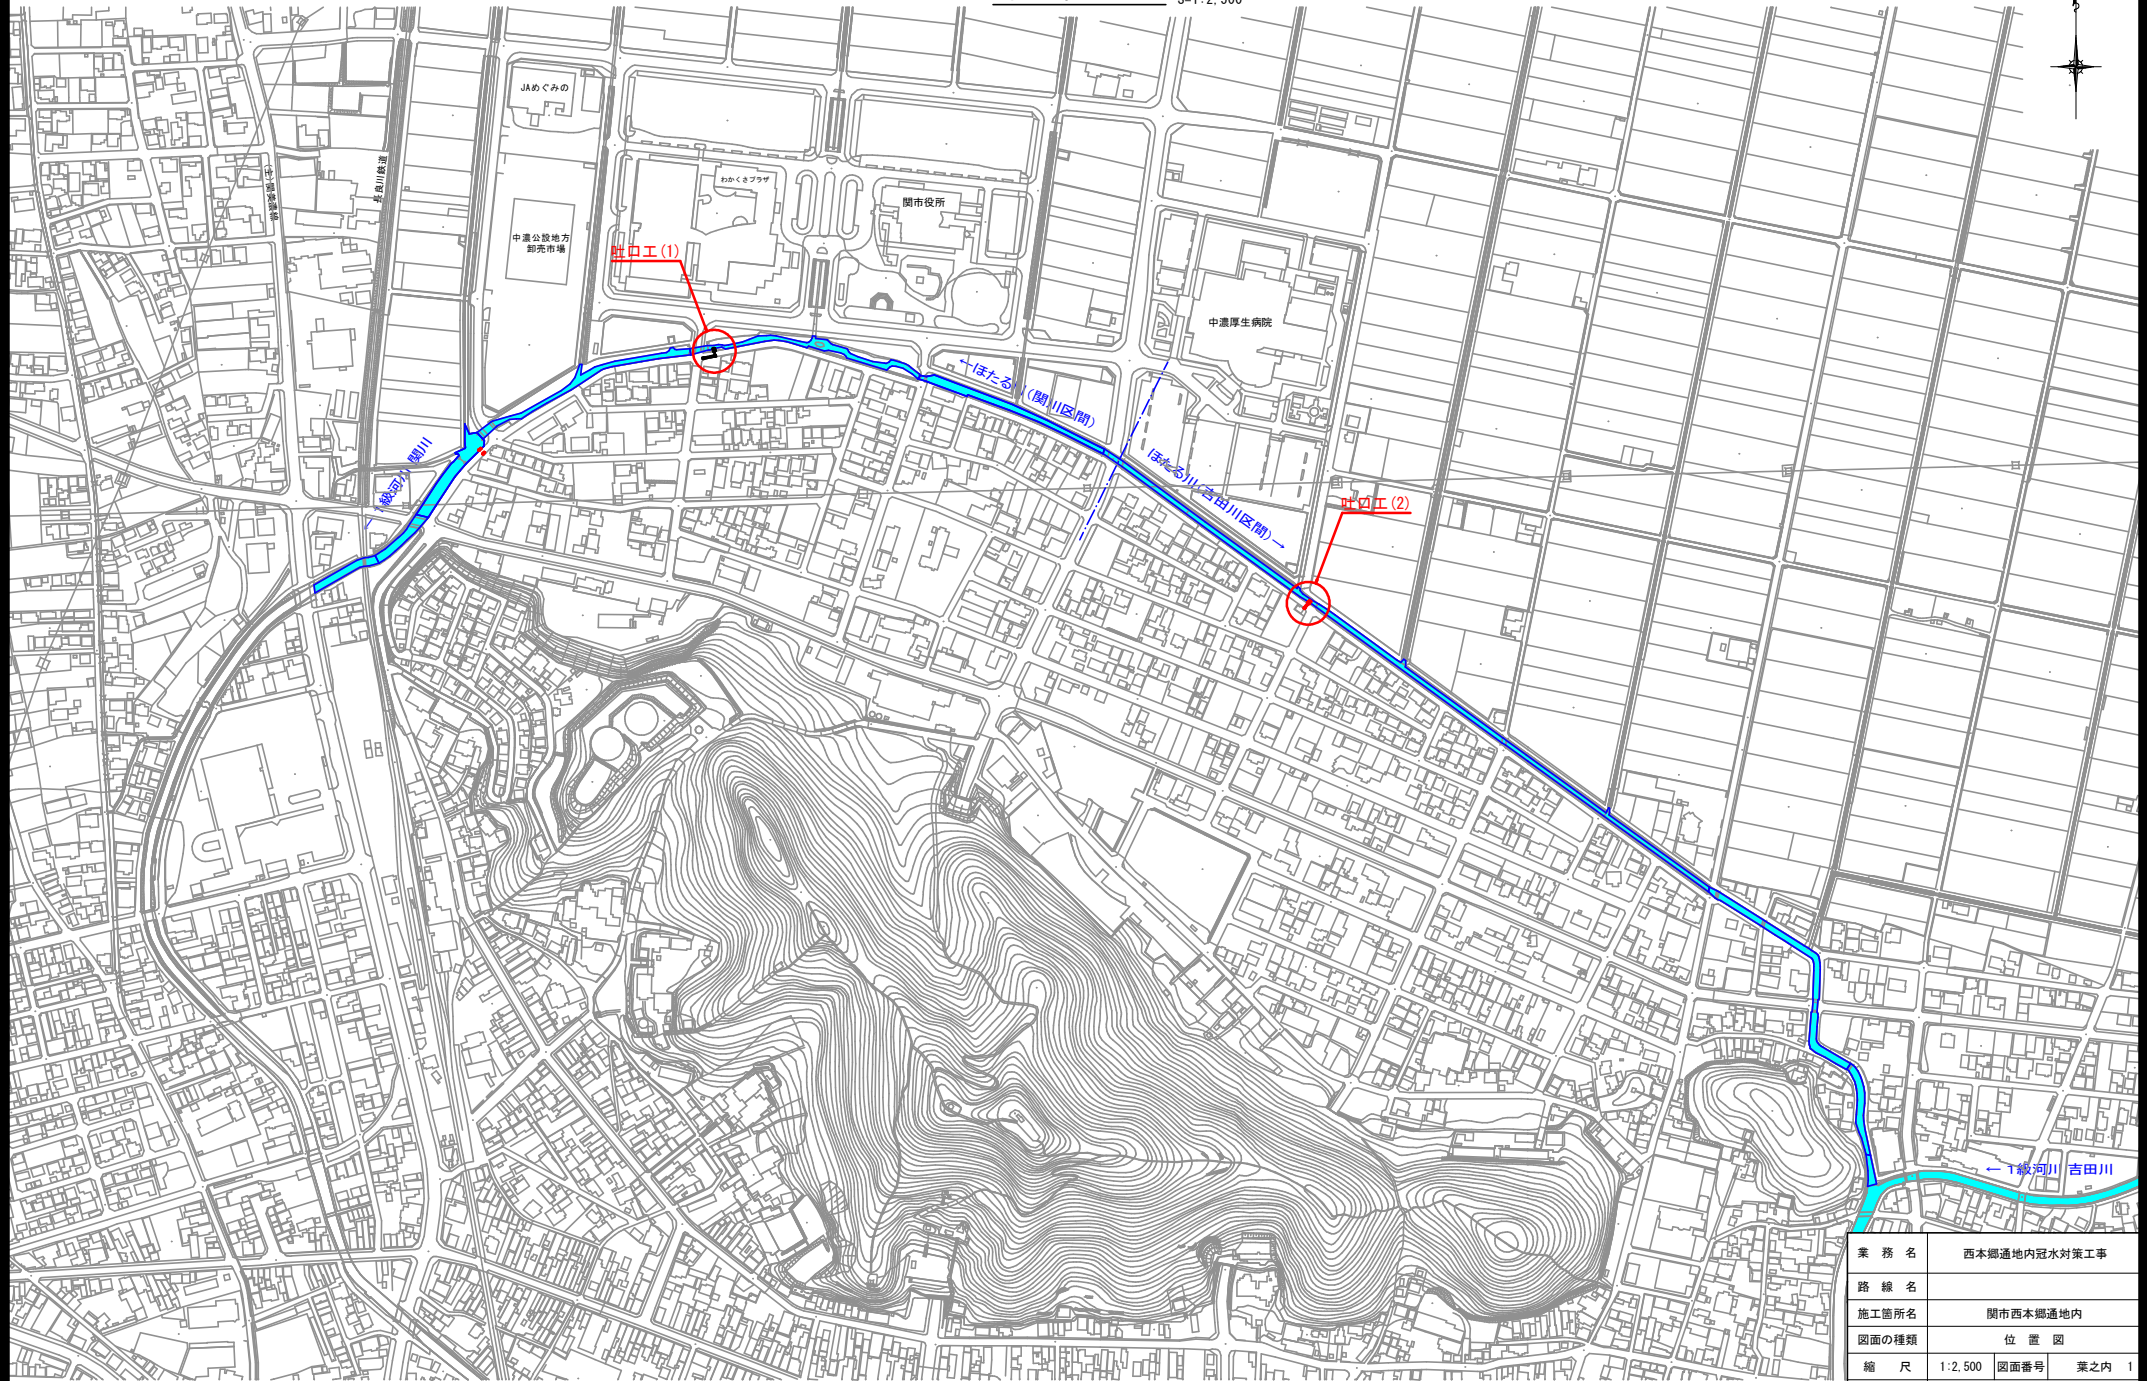

業 務 名	西本郷通地内冠水対策工事		
路 線 名			
施工箇所名	関市西本郷通地内		
図面の種類	位 置 図		
縮 尺	1:2,500	図面番号	業之内 1
会 社 名			
事務所名	関 市 役 所		