


位置図 S=1:2,500

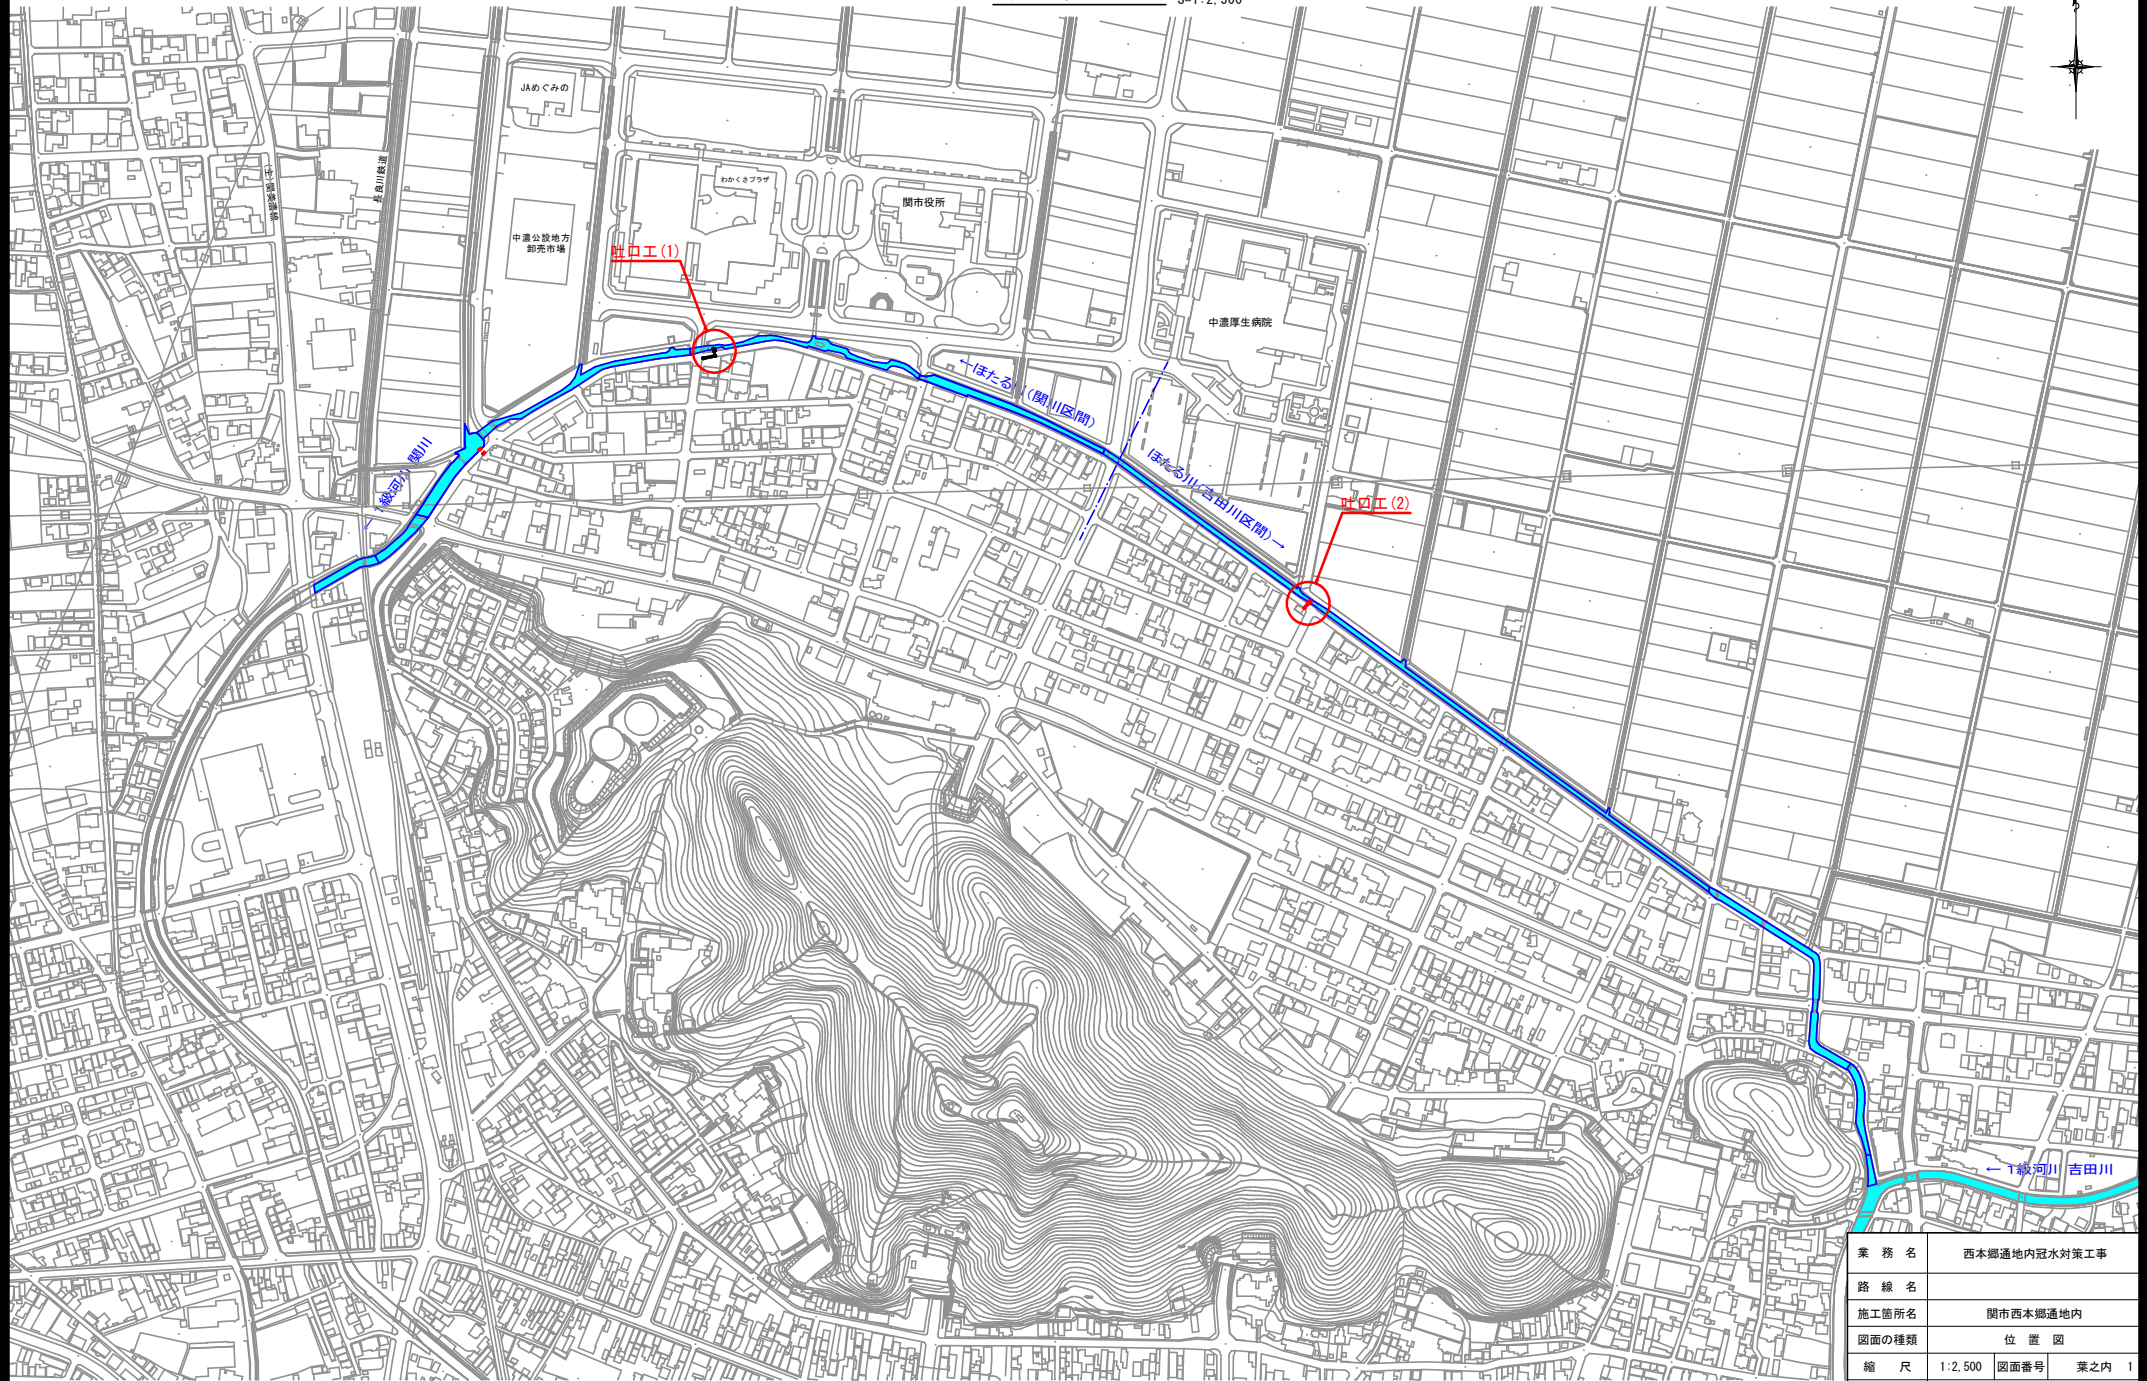

業 務 名	西本郷通地内冠水対策工事		
路 線 名	関市西本郷通地内		
施工箇所名	位 置 図		
図面の種類	縮 尺 1:2,500 図面番号 業之内 1		
会 社 名	関 市 役 所		
事務所名			