


位置図

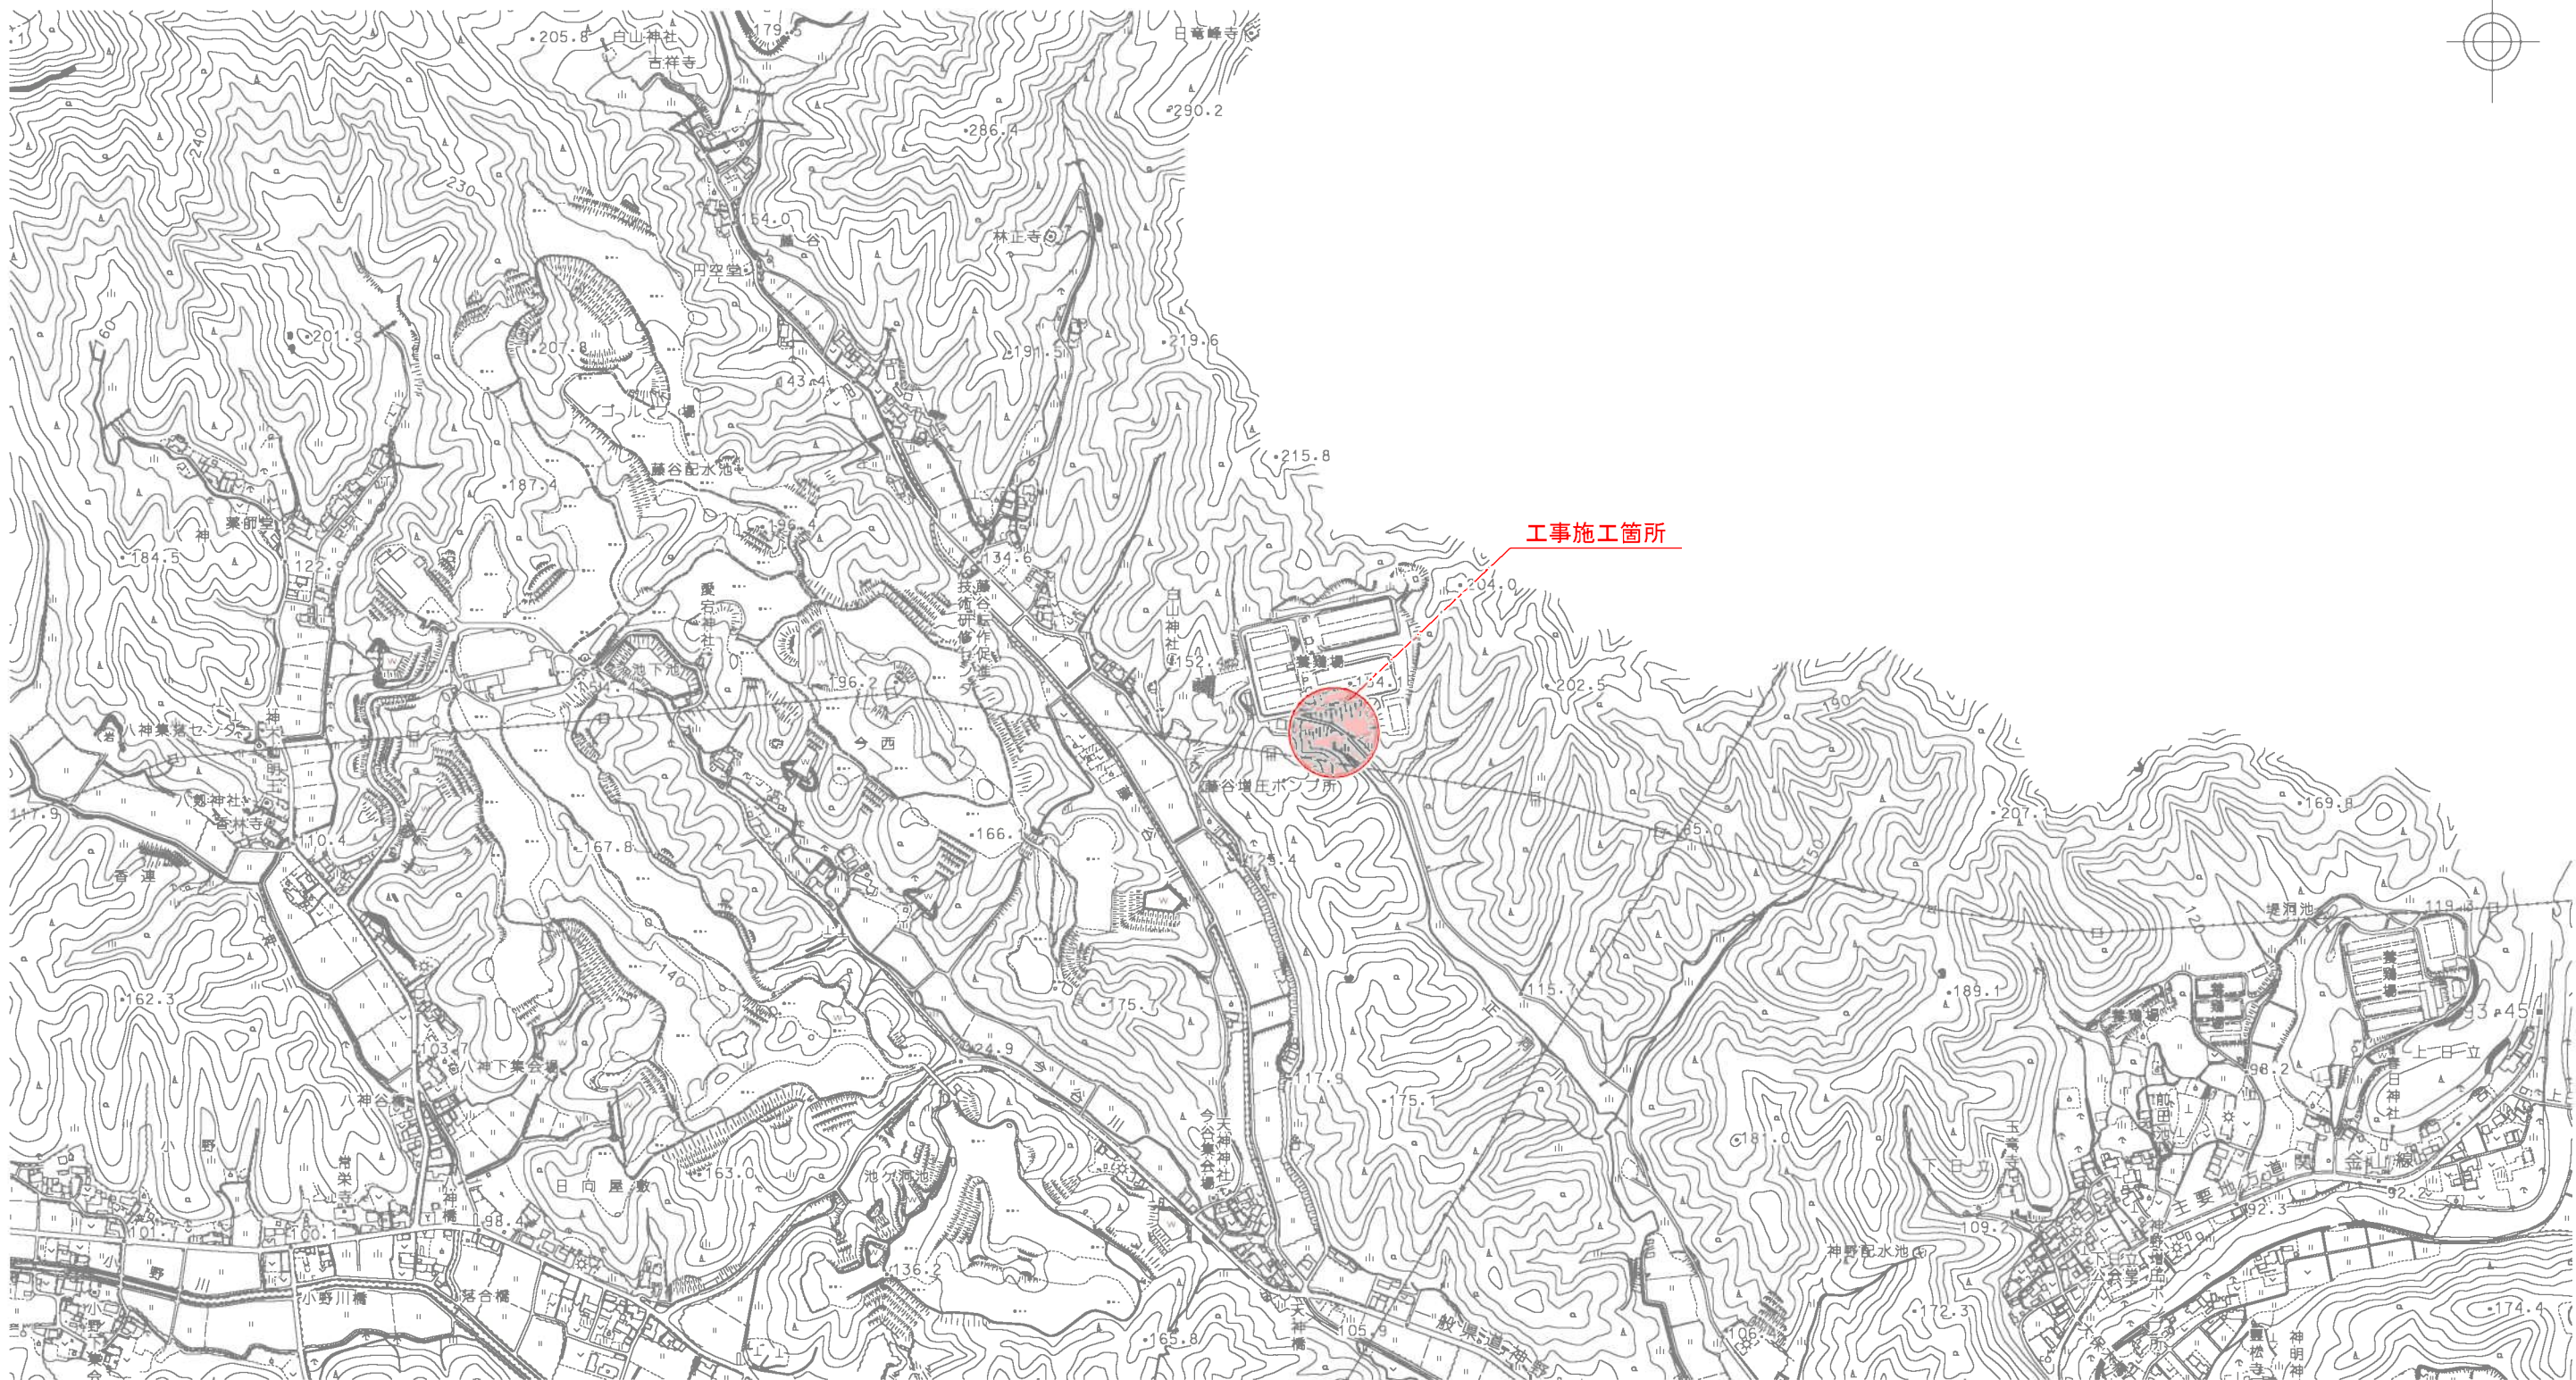

業務名/工事名	維持補修 神野(9-90号線)路側補修工事		
路線・河川名等	市道9-90号線		
施工箇所名	関市 神野 地内		
図面の種類	位置図		
縮尺	図示	図面番号	葉之内
会社名			
事務所名	関市役所 土木課		