


総合福祉会館 1階

着色部分が遊び場施設整備対象スペース

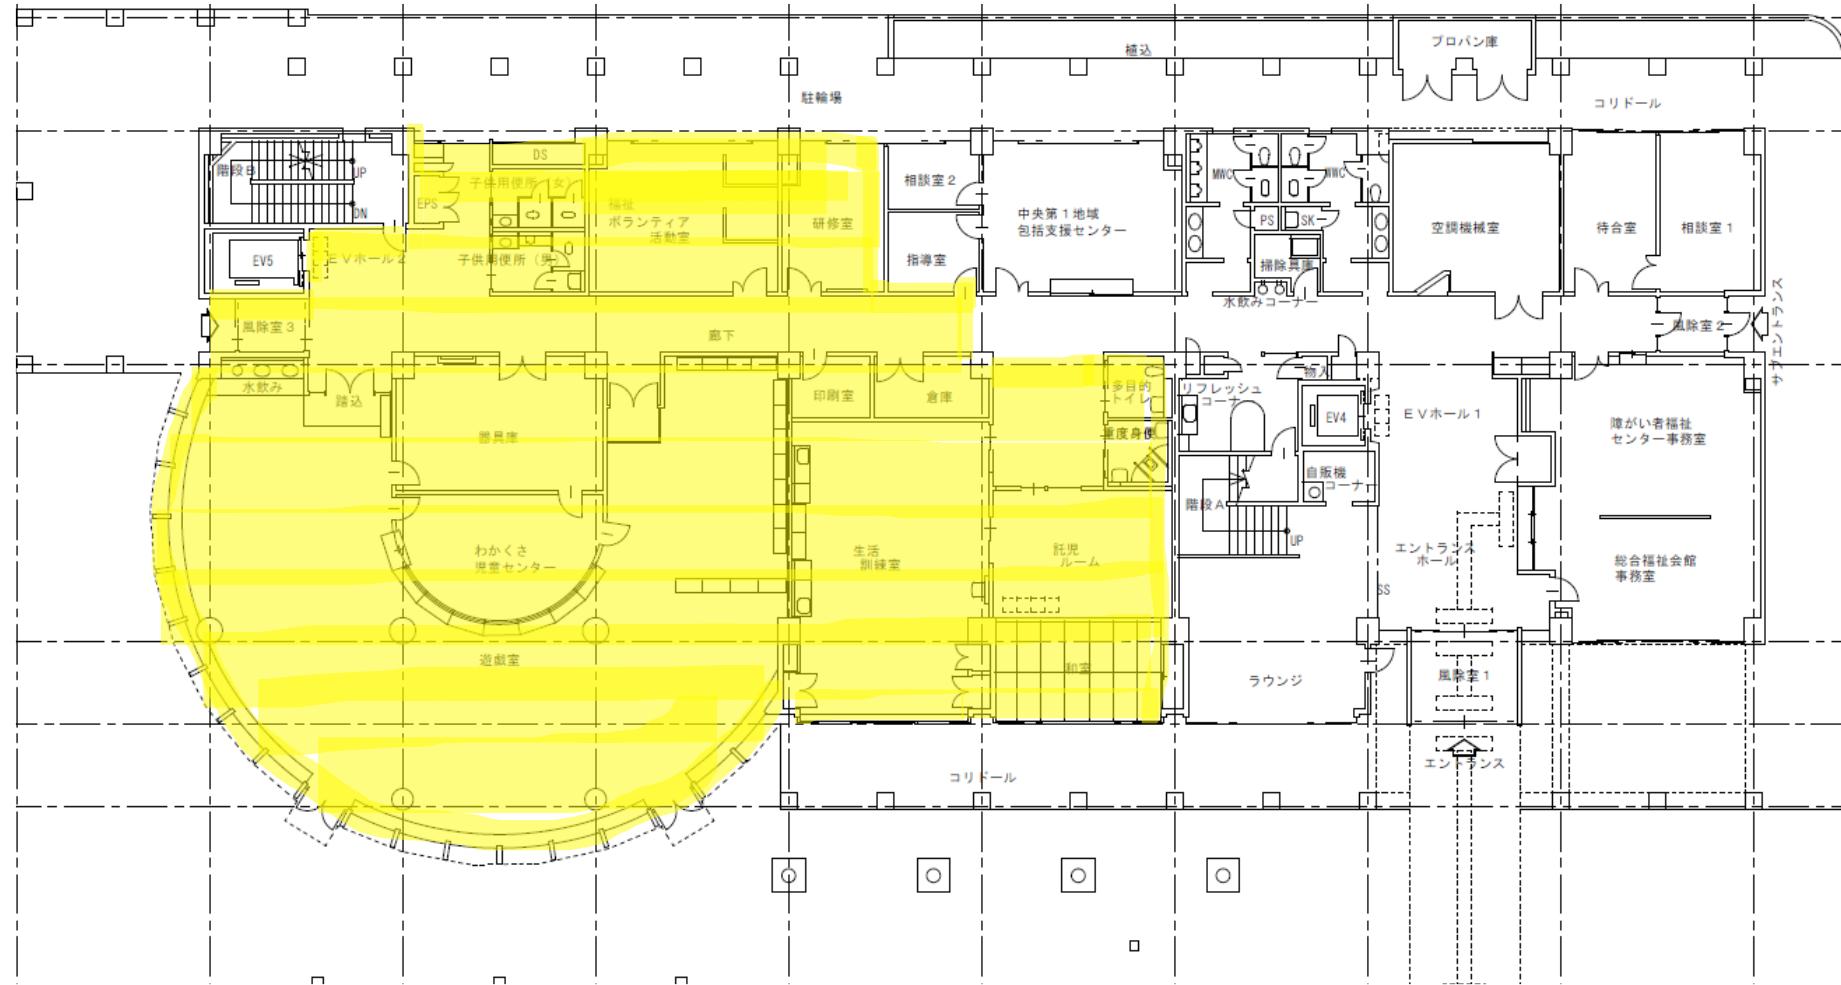

総合福祉会館 2階

着色部分が遊び場施設整備対象スペース

