


制気口リスト（再取付）		
児童・幼児遊戲室	VTL-2 1500L	10
SA	680 CMH	
VTL-2 3000L		1
SA	1360 CMH	

※付随するチャンバー・ダクト類も含む  
※制気口（取付け）24個も含む

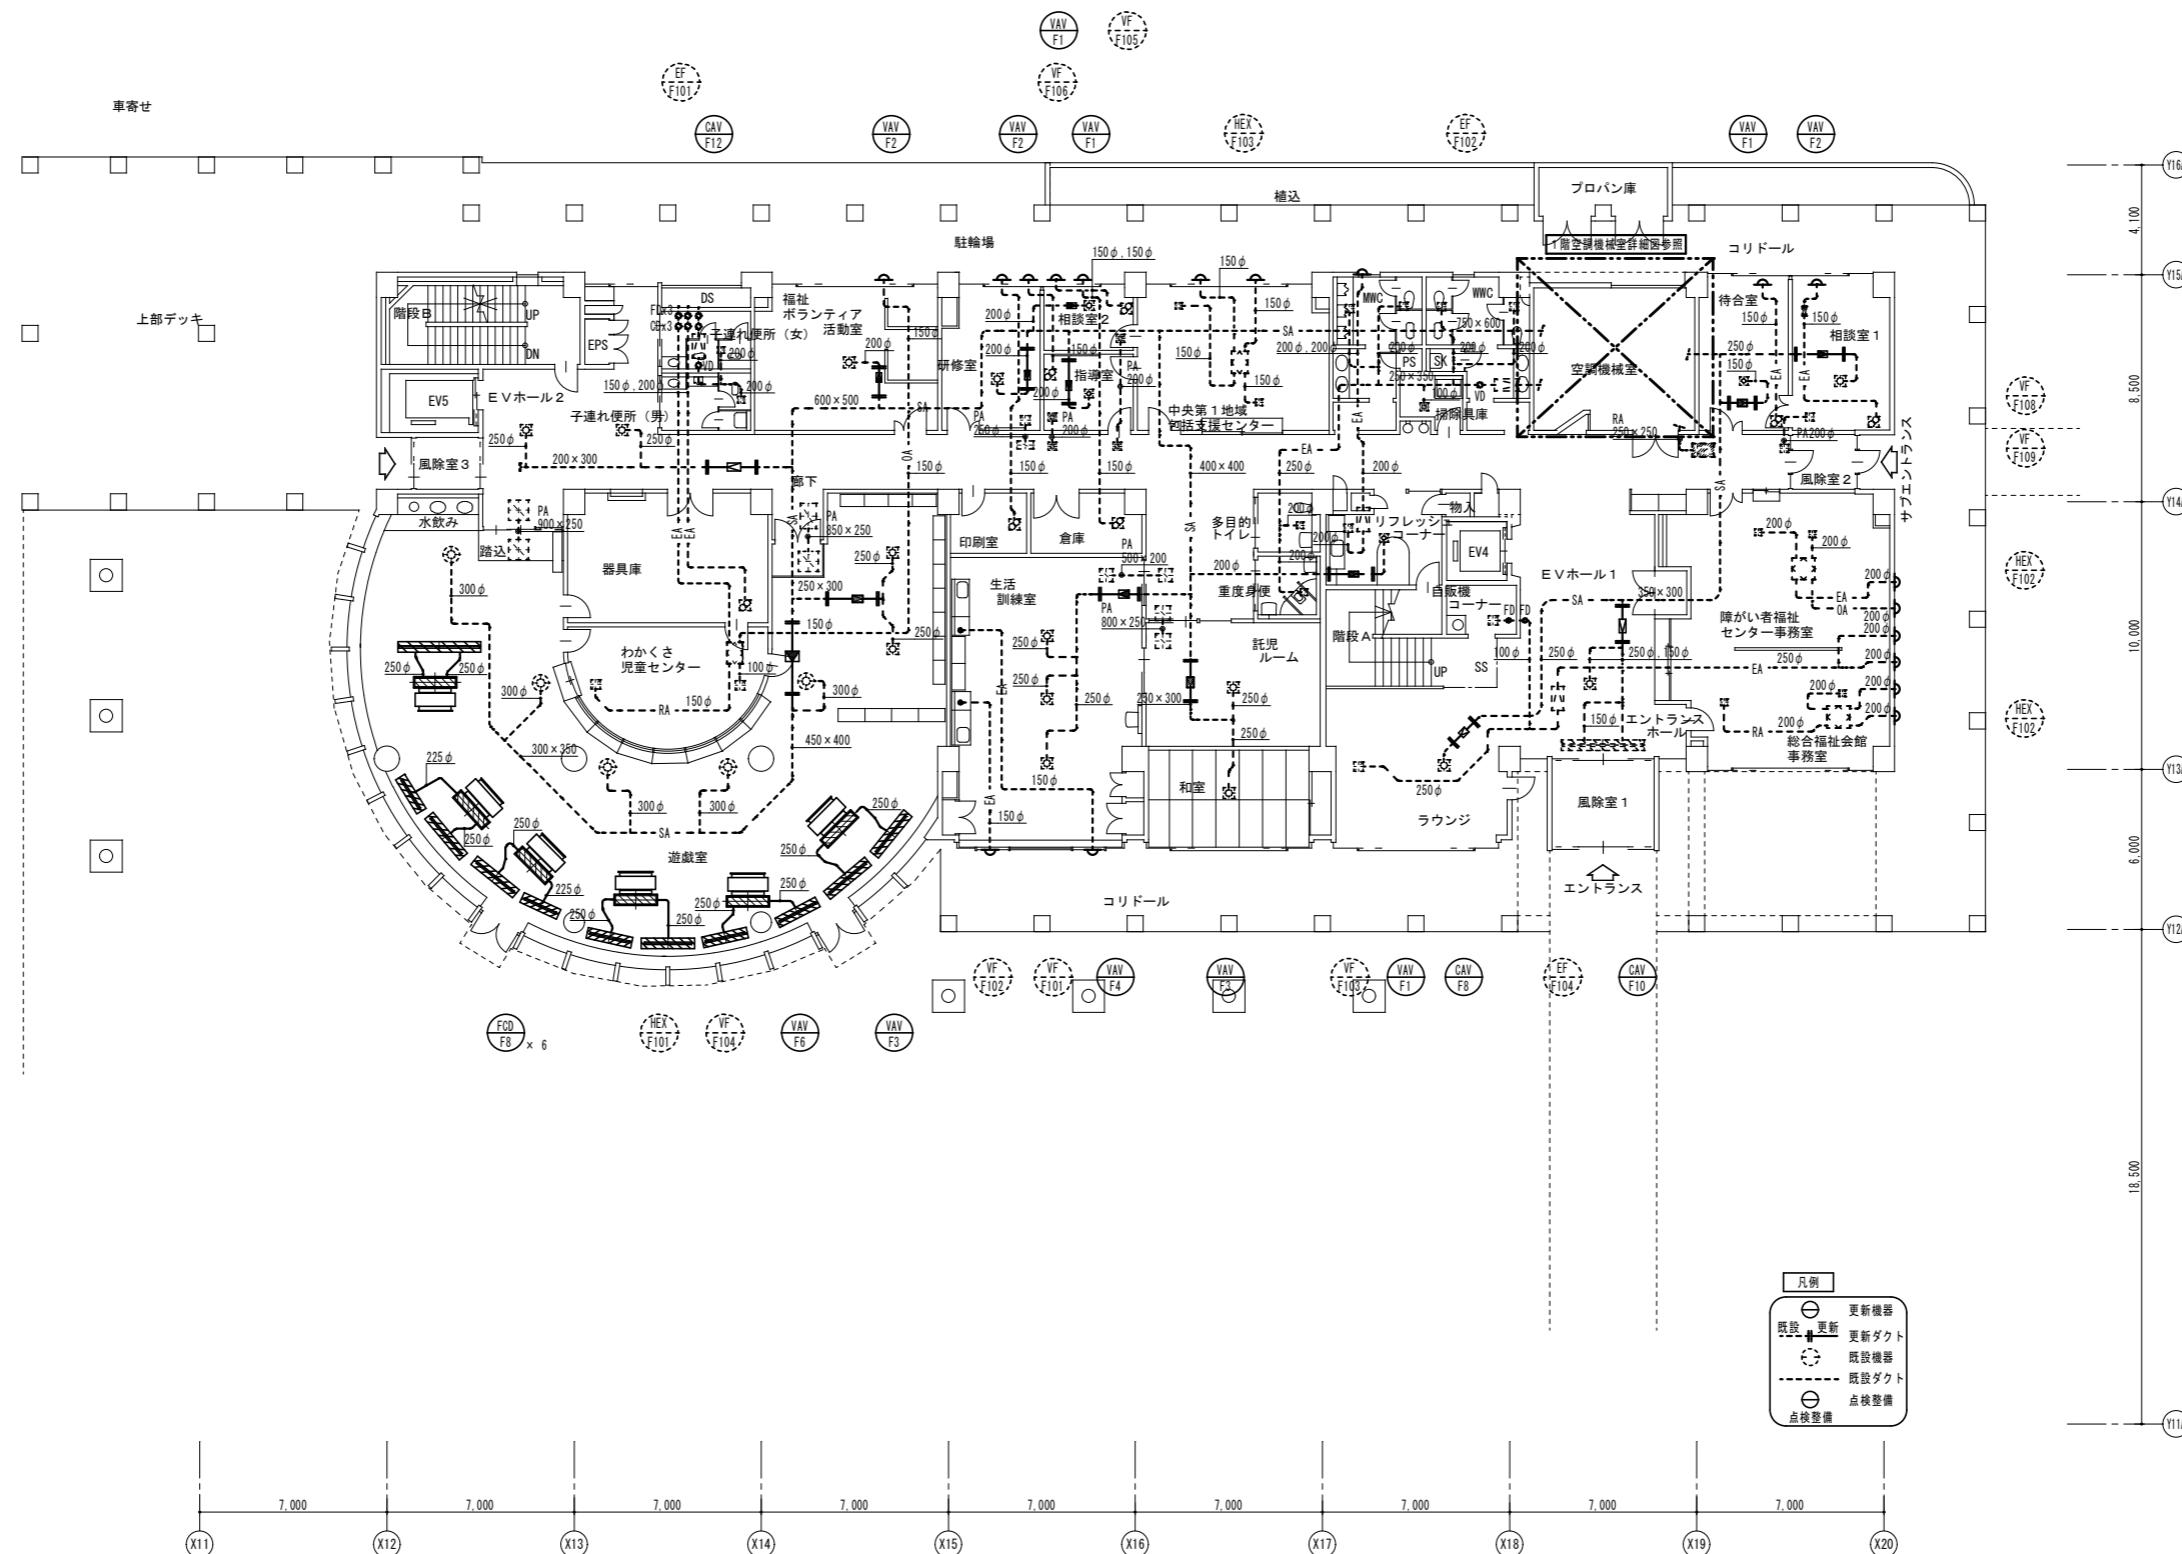

EVホール	7#E E2#25	2
SA	770 CMH	
SL	750×750	1
DA	2922 CMH	
SL	950×600	1
DA	2922 CMH	
SL	550×550	1
DA	1570 CMH	
SL	500×500	1
DA	1170 CMH	
SL	500×250	1
DA	510 CMH	
SL	200×200	1
DA	190 CMH	
SL	200×200	1
DA	90 CMH	
SL	300×300	1
DA	260 CMH	
SL	600×300	1
RA	1000 CMH	
WW C	HS 300×300	2
EA	265 CMH	
MW C	HS 300×300	2
EA	245 CMH	
掃除具庫	HS 150×150	1
EA	80 CMH	
リフレッシュコーナー	7#E E2#15	1
SA	240 CMH	
SL	200×200	1
DA	90 CMH	
研修室	7#E E2#25	1
SA	510 CMH	
SL	350×350	1
DA	510 CMH	
生活訓練室	7#E E2#25	3
SA	523 CMH	
SL	550×550	1
DA	1570 CMH	
オラトリ7活動室	7#E E2#25	1
SA	750 CMH	
間画室	7#E C2#25	2
SA	510 CMH	
多目的トイレ	HS 250×250	1
EA	170 CMH	
重度身障者トイレ	HS 250×250	1
EA	180 CMH	
子連れ便所(女)	HS 250×250	1
EA	300 CMH	
子連れ便所(男)	HS 250×250	1
EA	320 CMH	
託児ルーム	7#E E2#25	1
SA	585 CMH	
SL	500×350	1
DA	1170 CMH	
事務室1	VHS 150×150	1
DA	120 CMH	
HS	150×150	1
EA	120 CMH	
和室	7#E E2#25	1
DA	585 CMH	
児童・幼児遊戲室	7#E C2#30	5
SA	965 CMH	
SL	750×750	2
DA	2922 CMH	
SL(下付)	900×300	6
RA	1360 CMH	