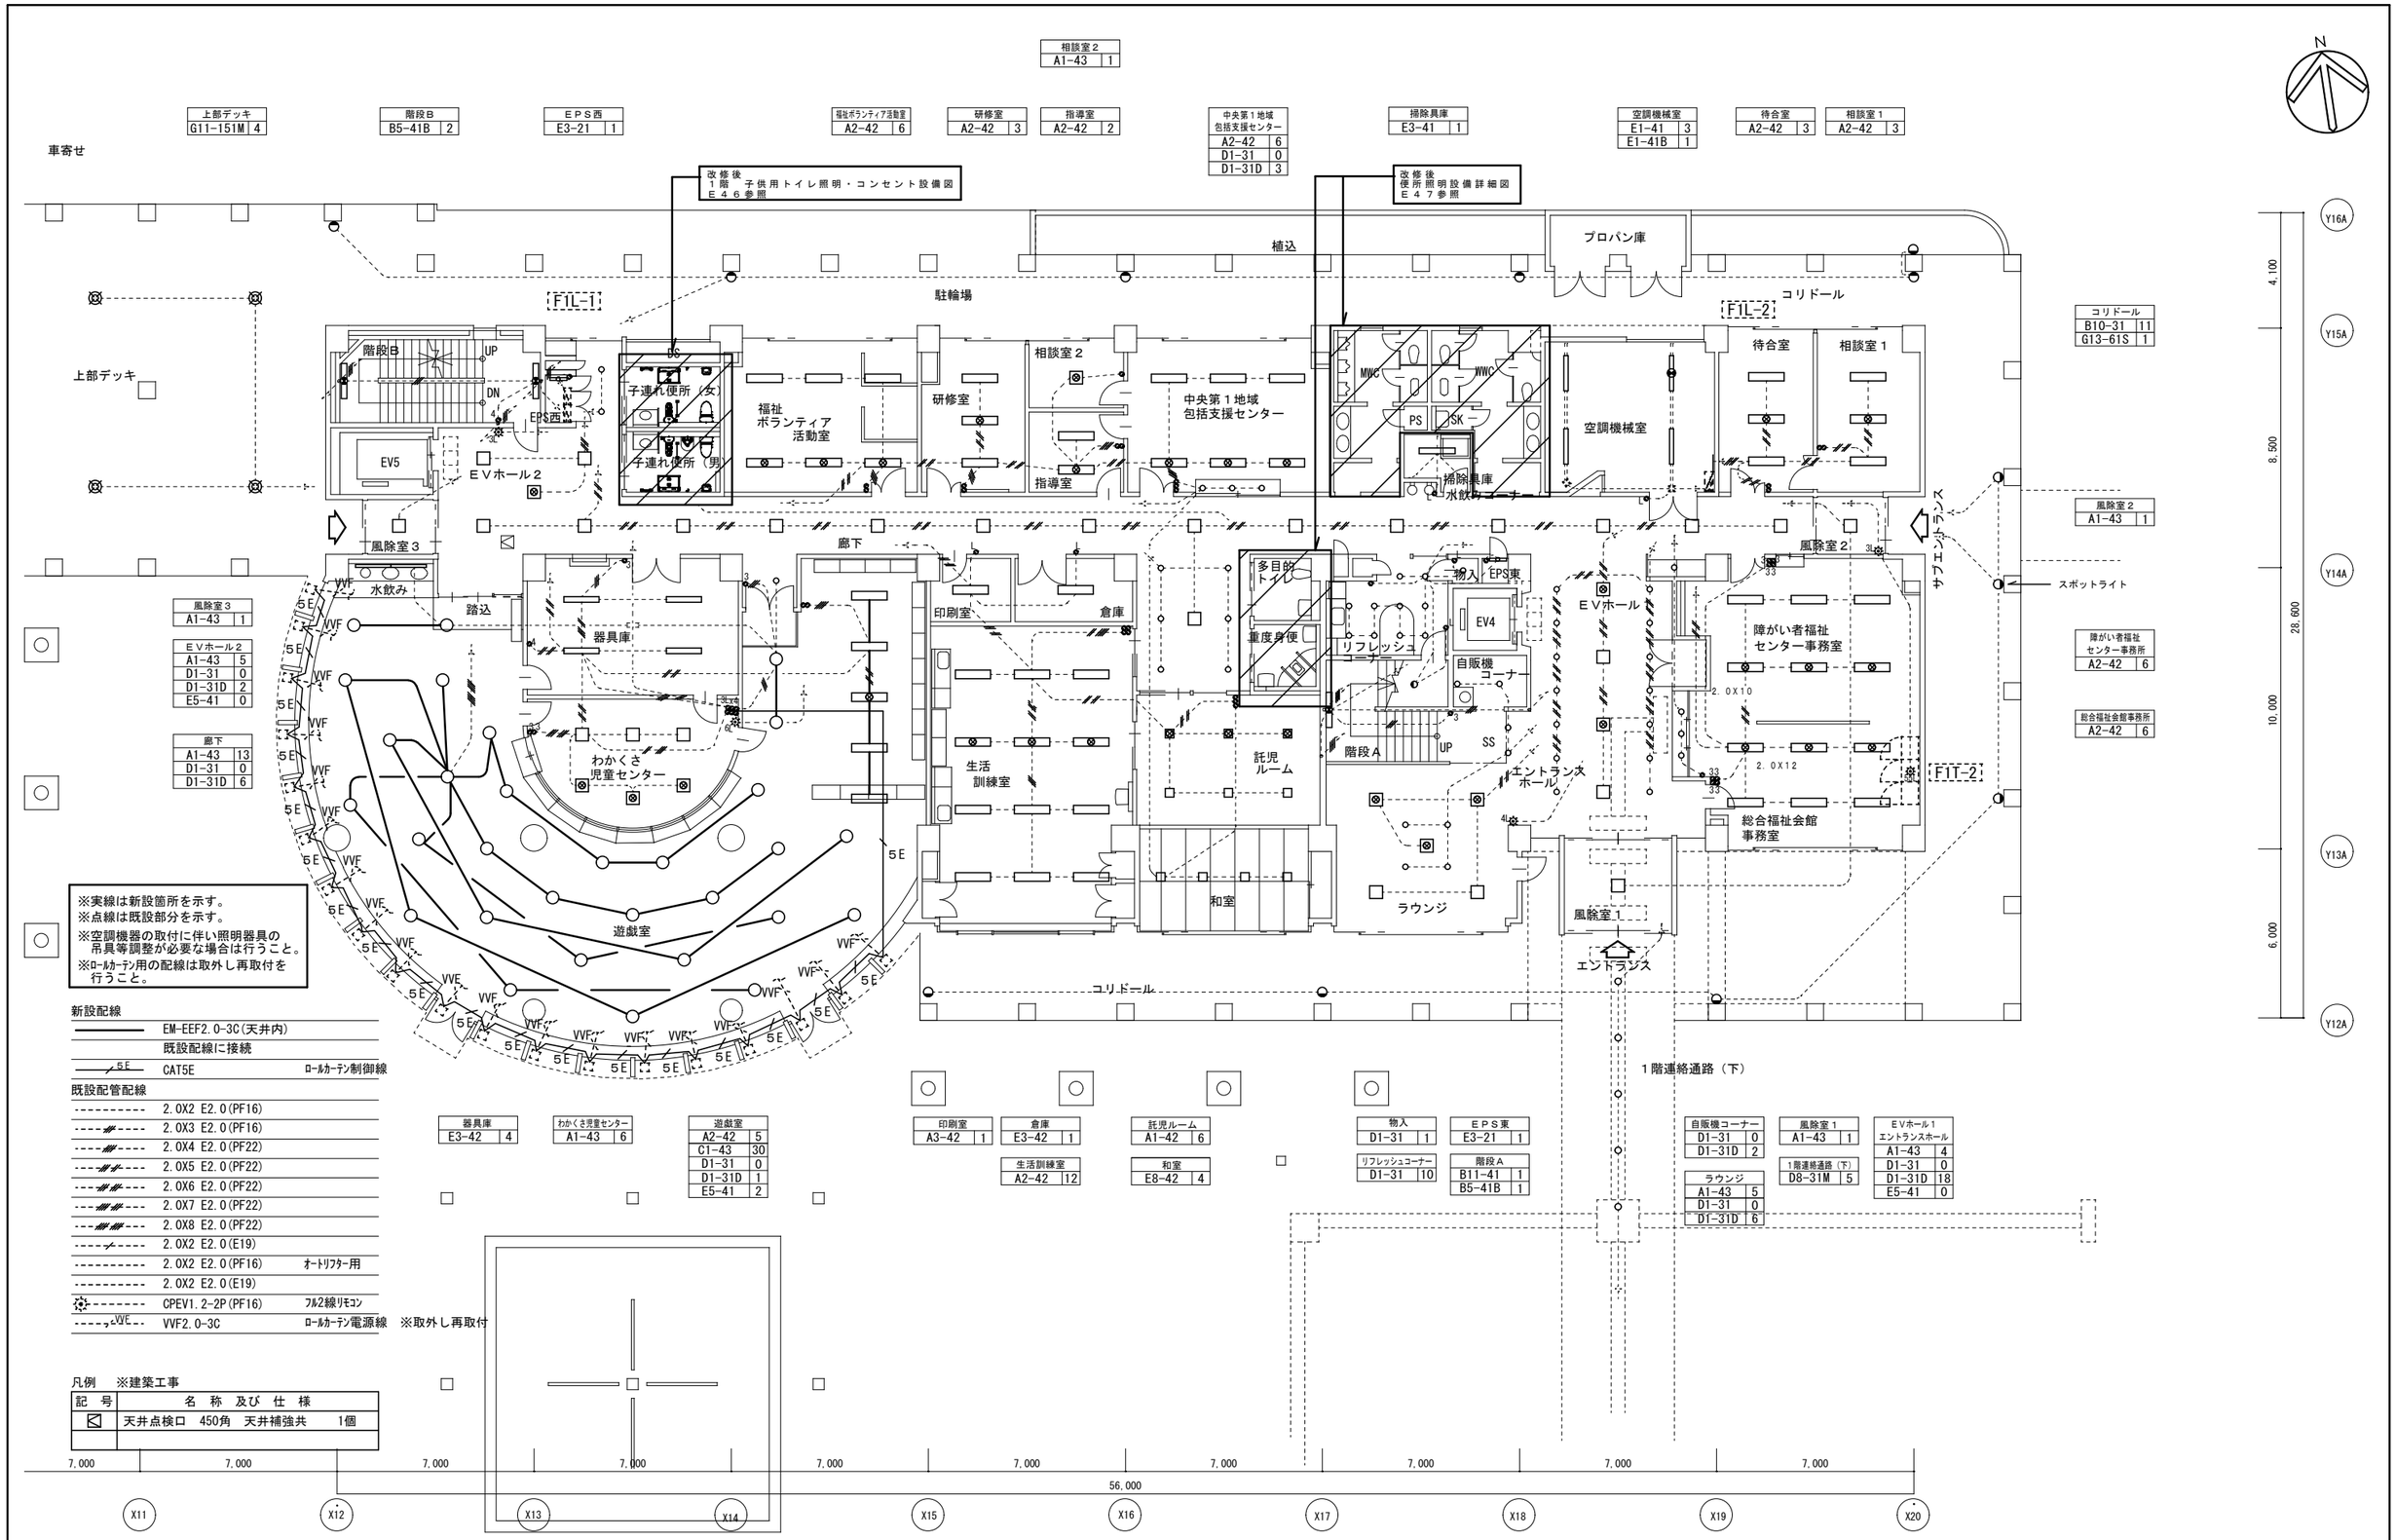

設計	SEKI	関市財務部管財課	工事名	わかくさ・プラザ 総合福祉会館改修(電気設備)工事	年月日	2024. R6. 10	図面番号	E２９
			図面名	改修後 １階 照明設備図	縮尺	S=1/150 A2		