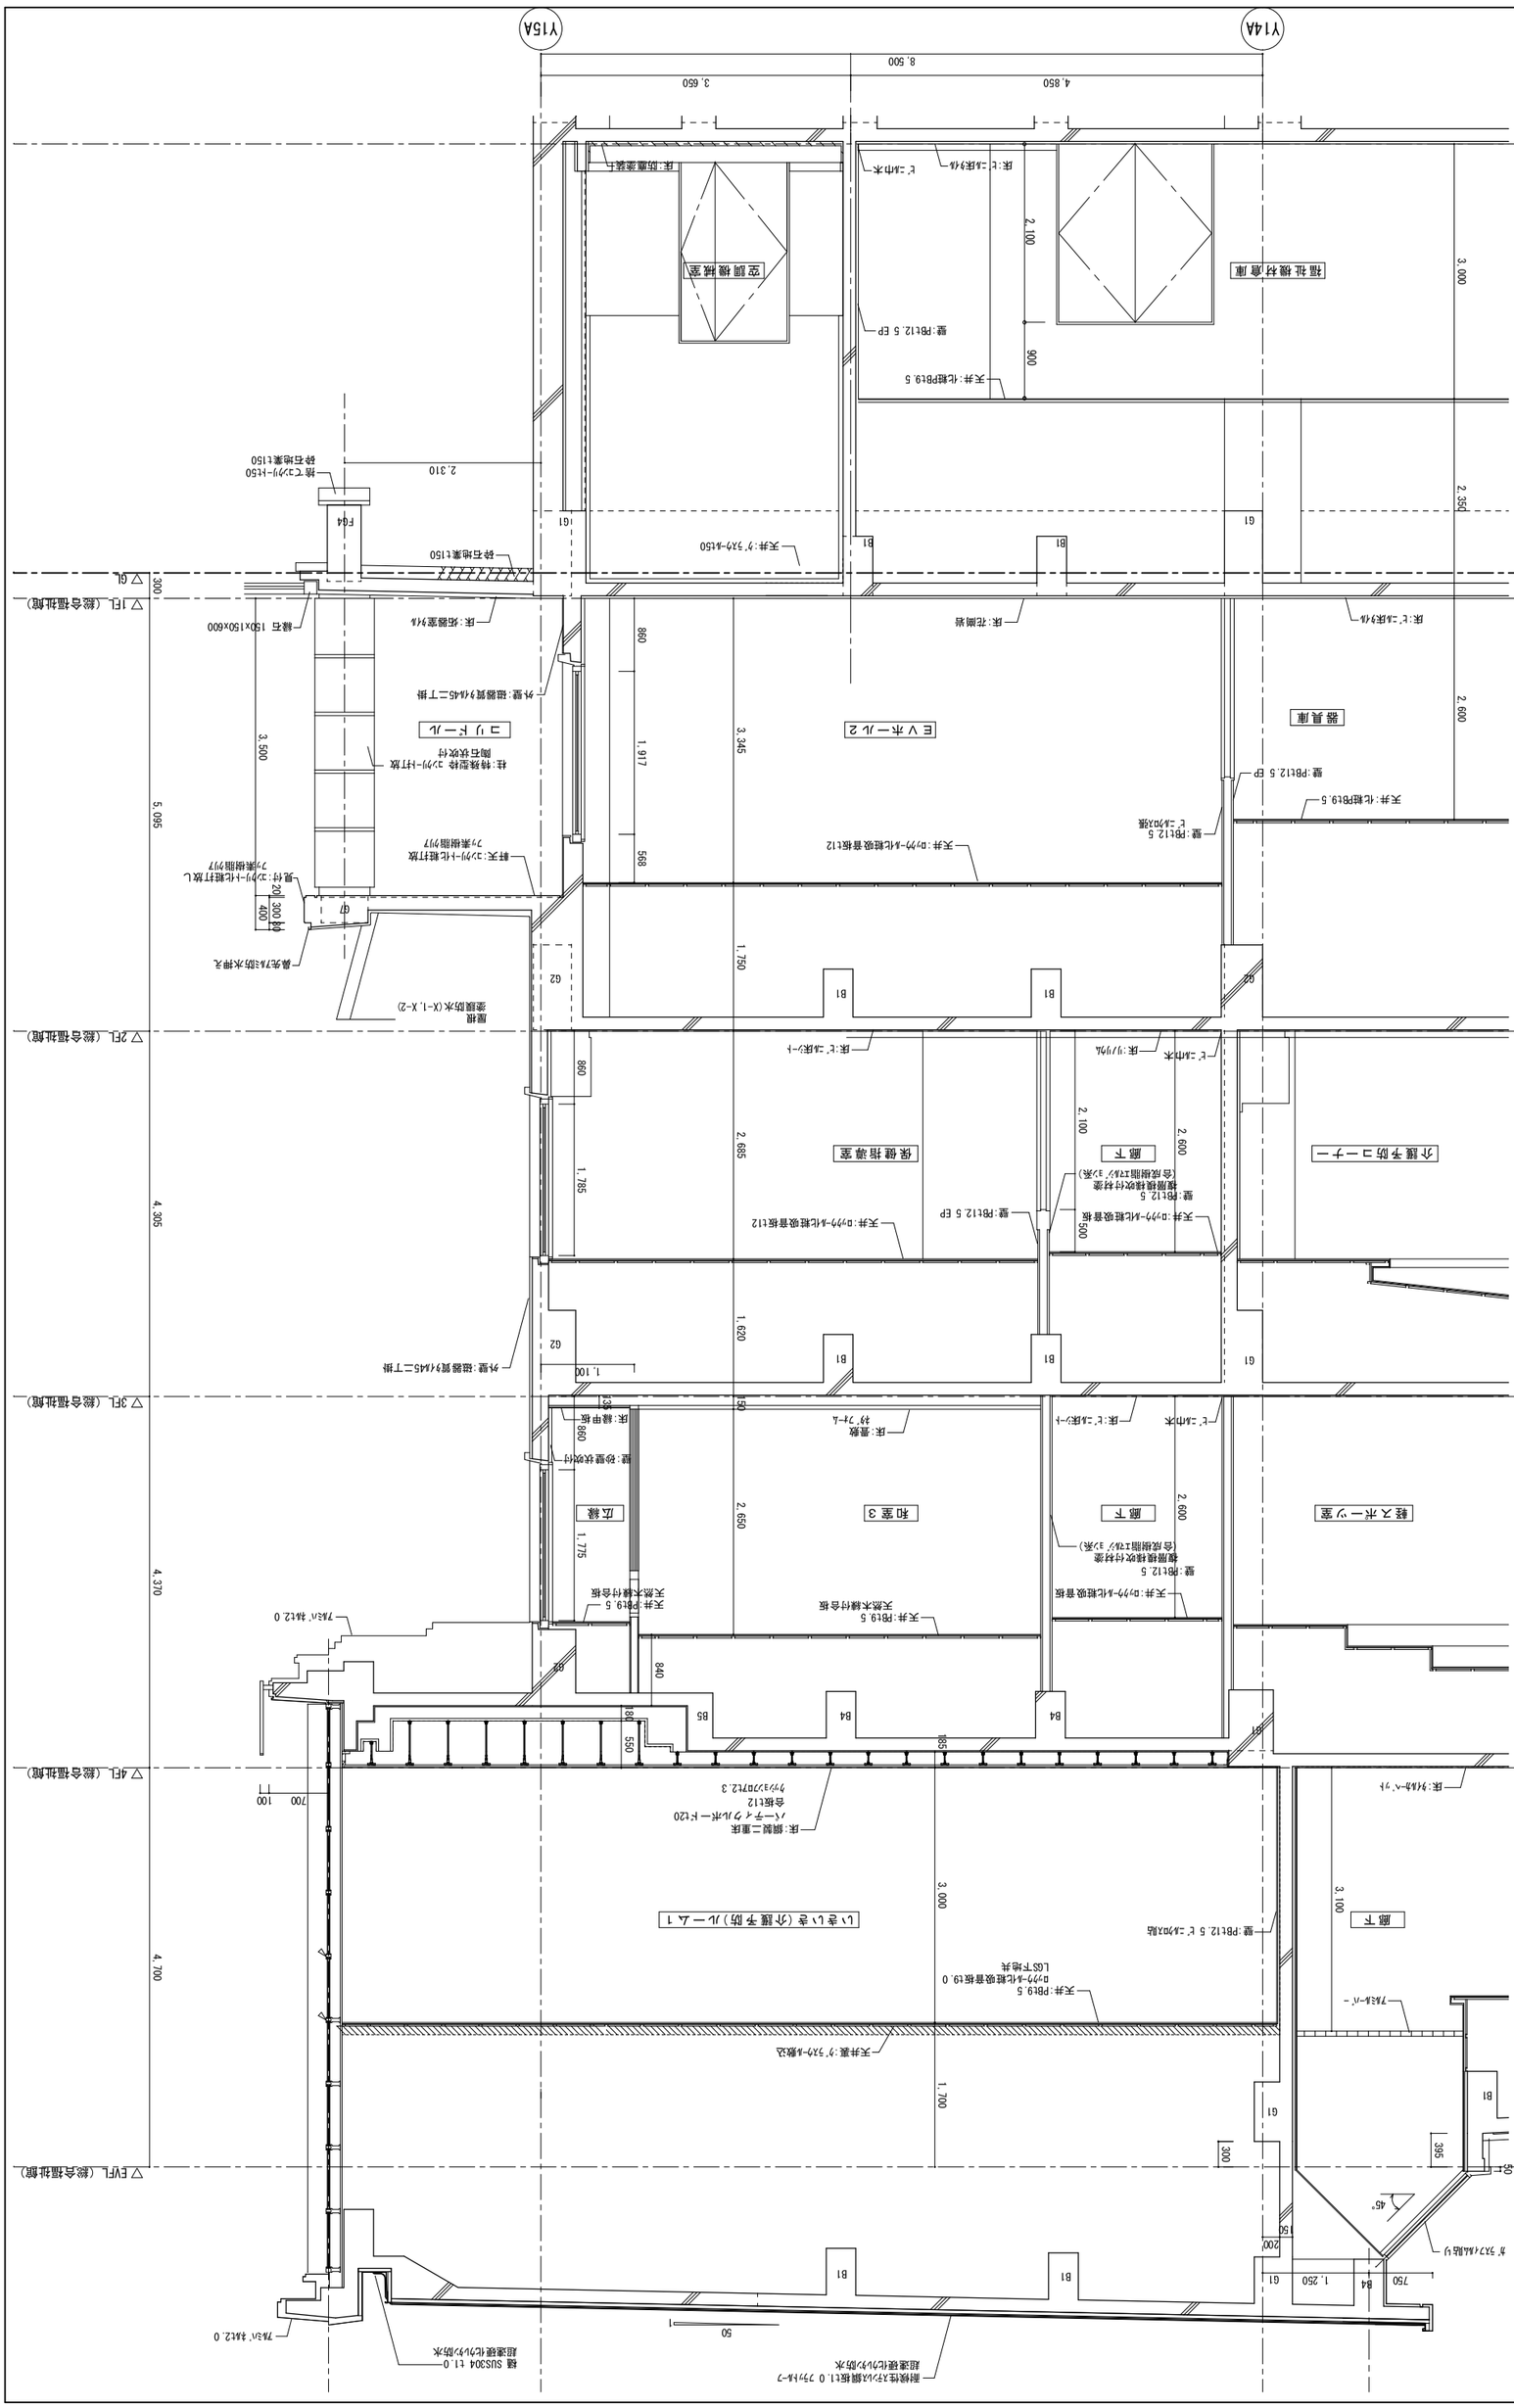
Y14A
Y15A
8,500
4,850
3,650
▽EVFL（総合福祉館）
▽4FL（総合福祉館）
▽3FL（総合福祉館）
▽2FL（総合福祉館）
▽1FL（総合福祉館）
▽GL
4,700
4,370
4,305
5,095
EVホール2
器具庫
福祉機材倉庫
空調機械室
廊下
保健指導室
介護予防ロッカー
和室3
広縁
軽スポーツ室
ミーティングルーム1
ロビー
ロビー
ピロティ
屋根塗膜防水(X-1,X-2)
鼻先ﾀｲﾙ防水押え
軒天:ｽﾚﾄ-ﾋﾞﾆﾙ系打放
ｱｸﾘﾙ樹脂塗装
柱:特殊型枠 ｺﾝｸﾘｰﾄ放
陶石状吹付
外壁:磁器質ﾀｲﾙ45二丁掛
床:石器質ﾀｲﾙ
縁石 150x150x600
ﾌｪﾝｽ:ｽﾁｰﾙﾒｯｼｭ
袋石地業t150
天井:ｱﾙﾐﾊﾆｶﾑ
天井:ﾌﾟﾗｽﾁｯｸ
天井:ﾎﾞｰﾄﾞ
天井:ﾛｯｸｳｰﾙ
天井:ﾛｯｸｳｰﾙ
天井:ﾛｯｸｳｰﾙ