



東立面図

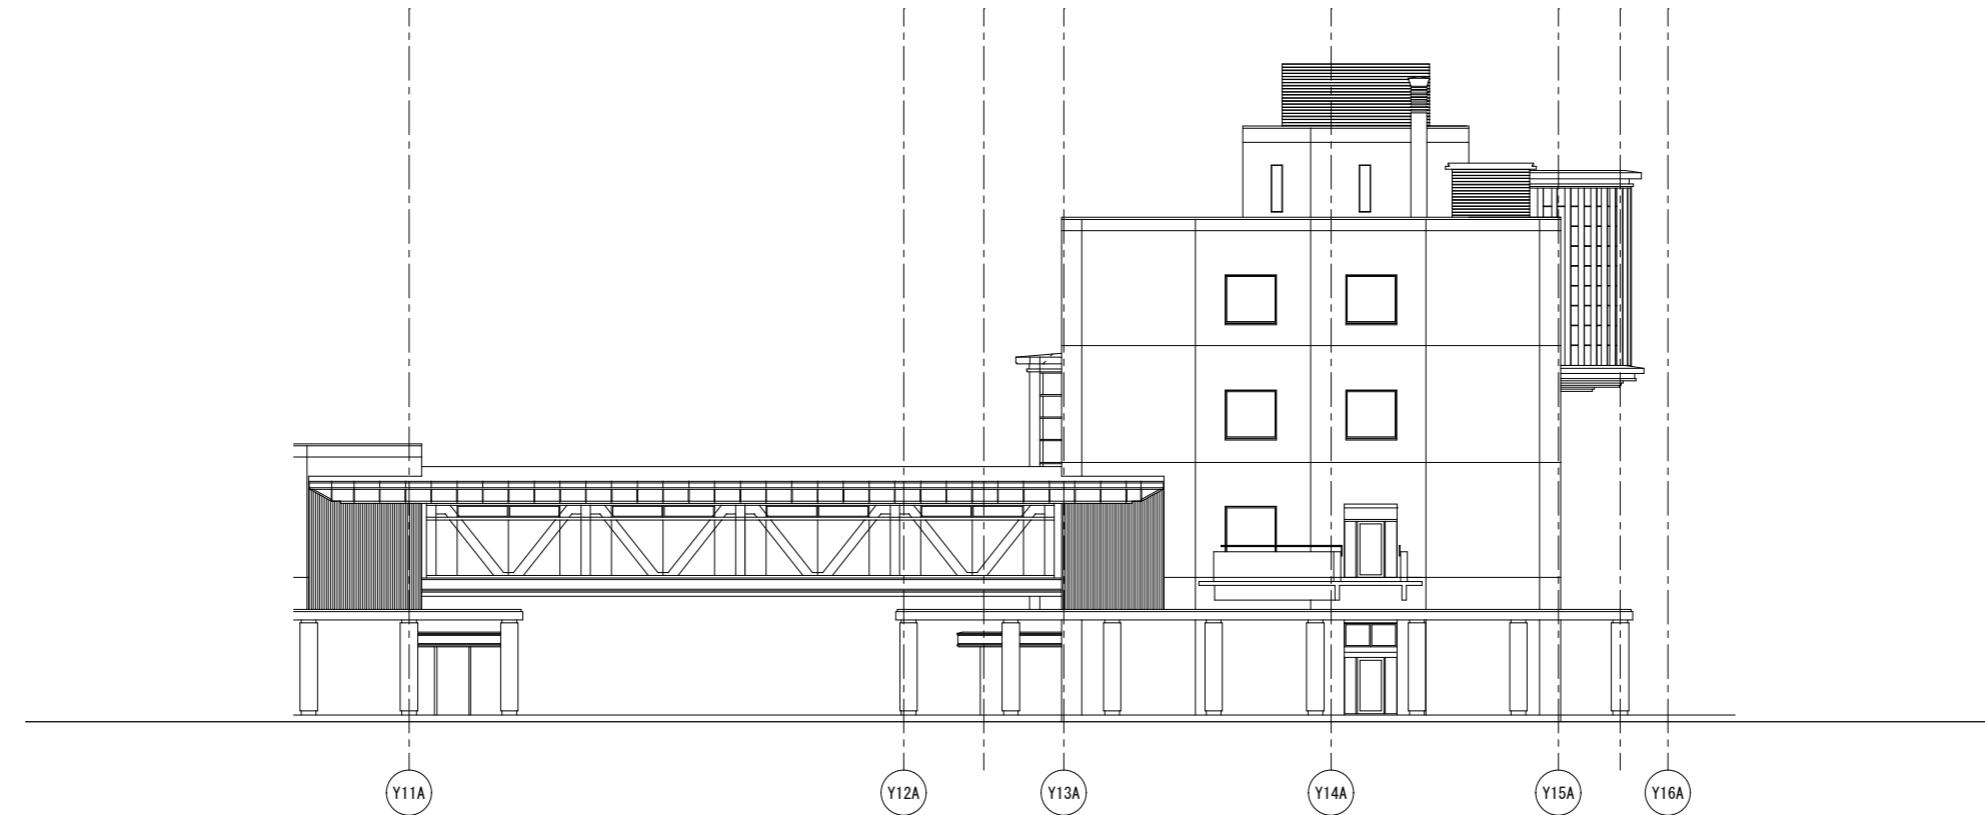

南立面図

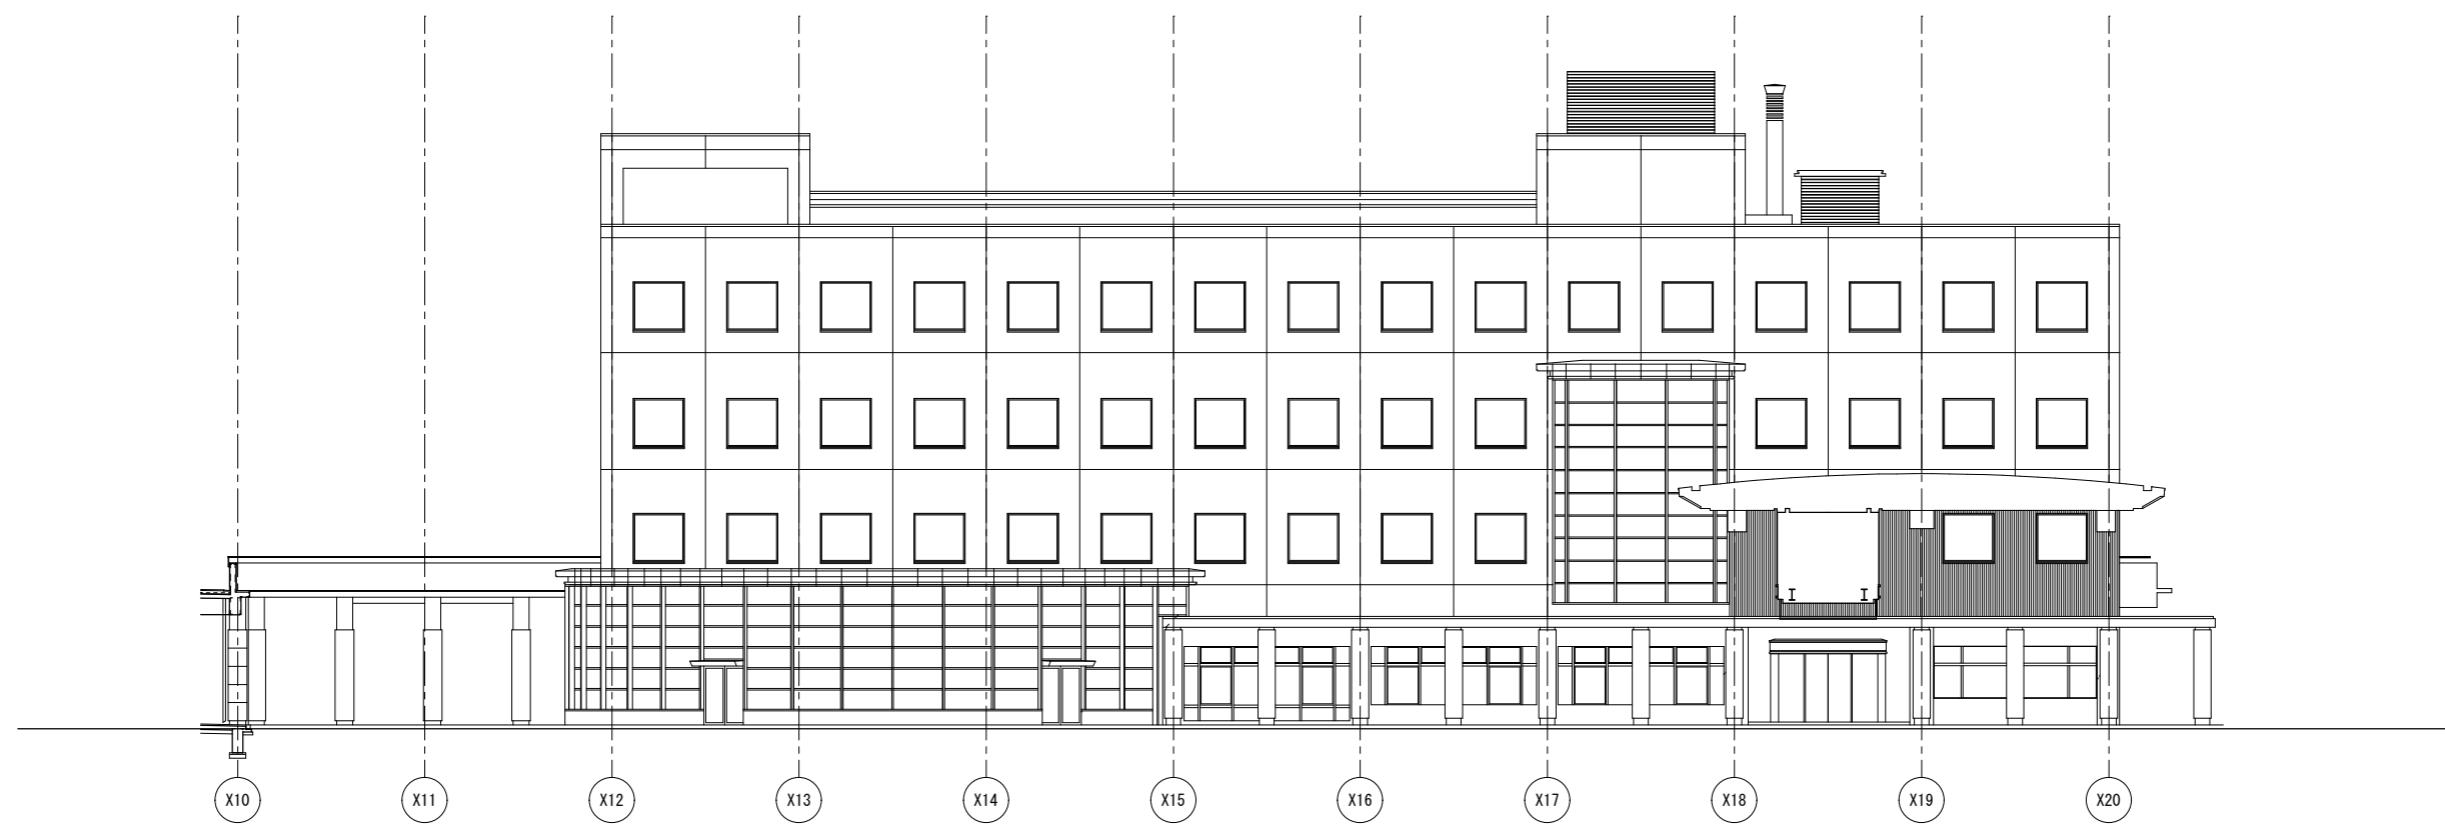

設計		関市財務部管財課	工事名	わかくさ・プラザ 総合福祉会館	年月日		図面番号
			図面名	立面図 1	縮尺	S=1/ $\frac{1}{200}$	