



西立面図

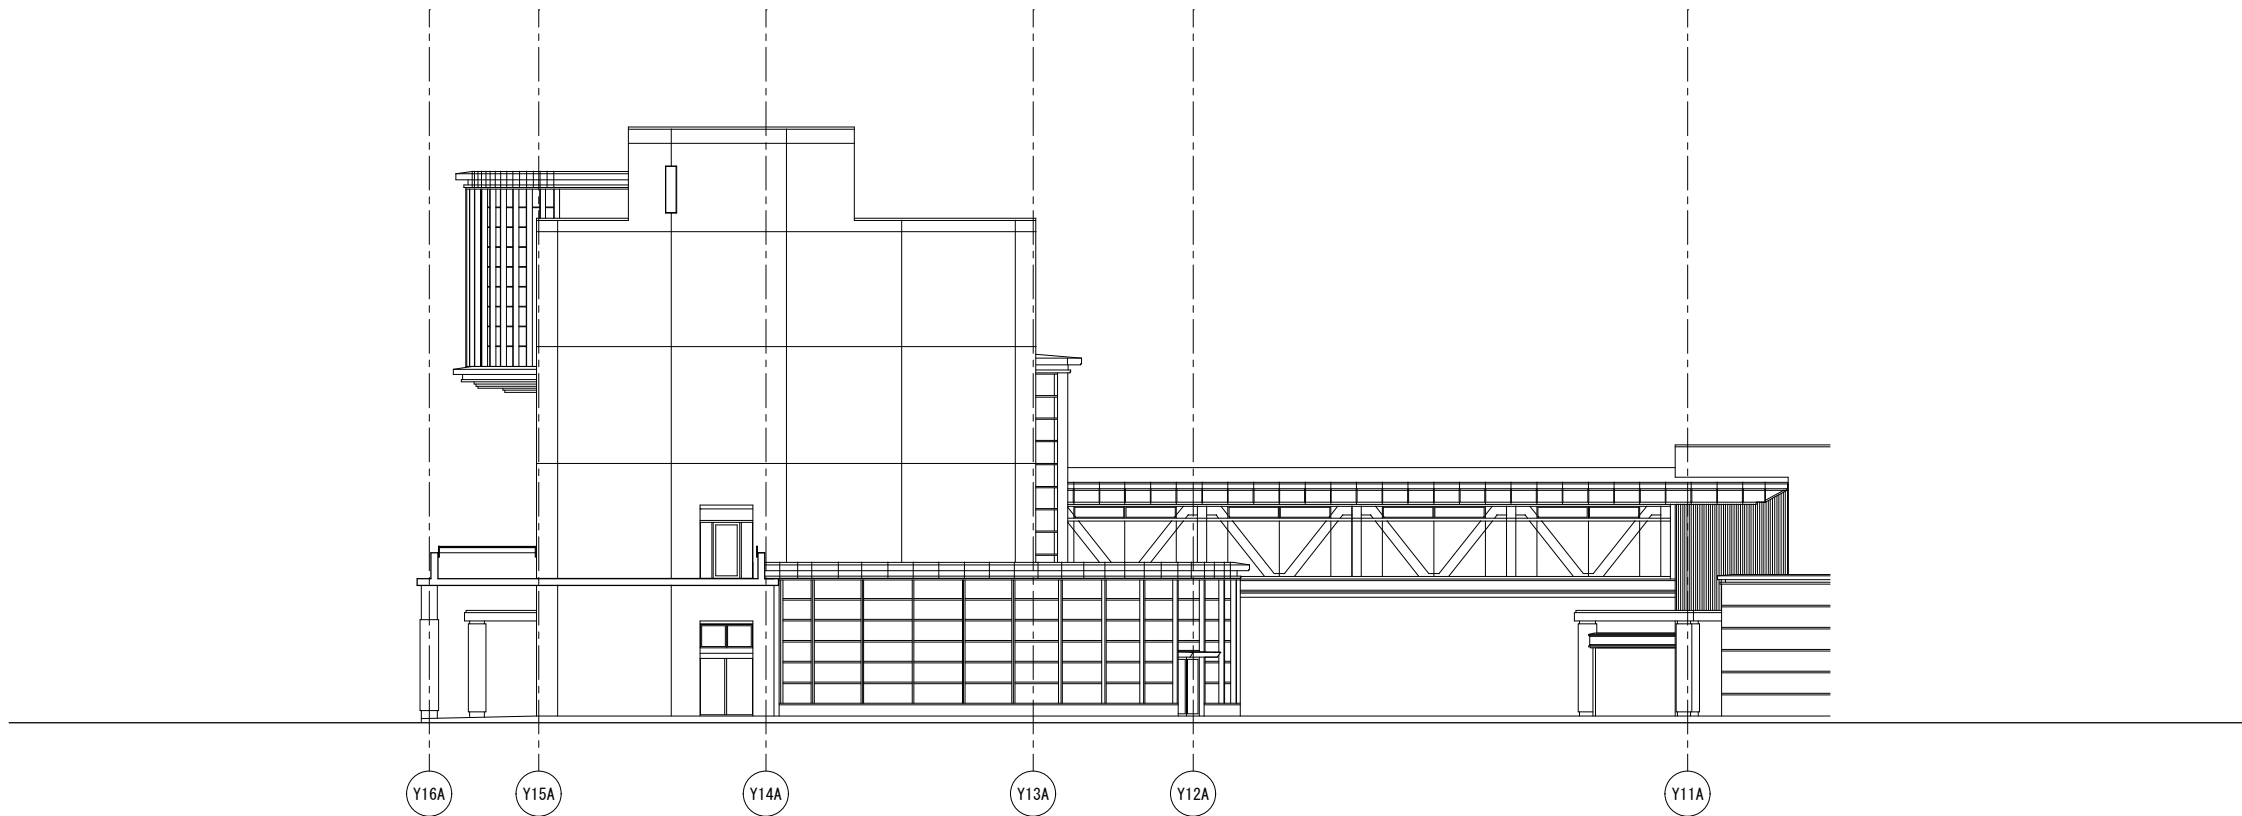

北立面図

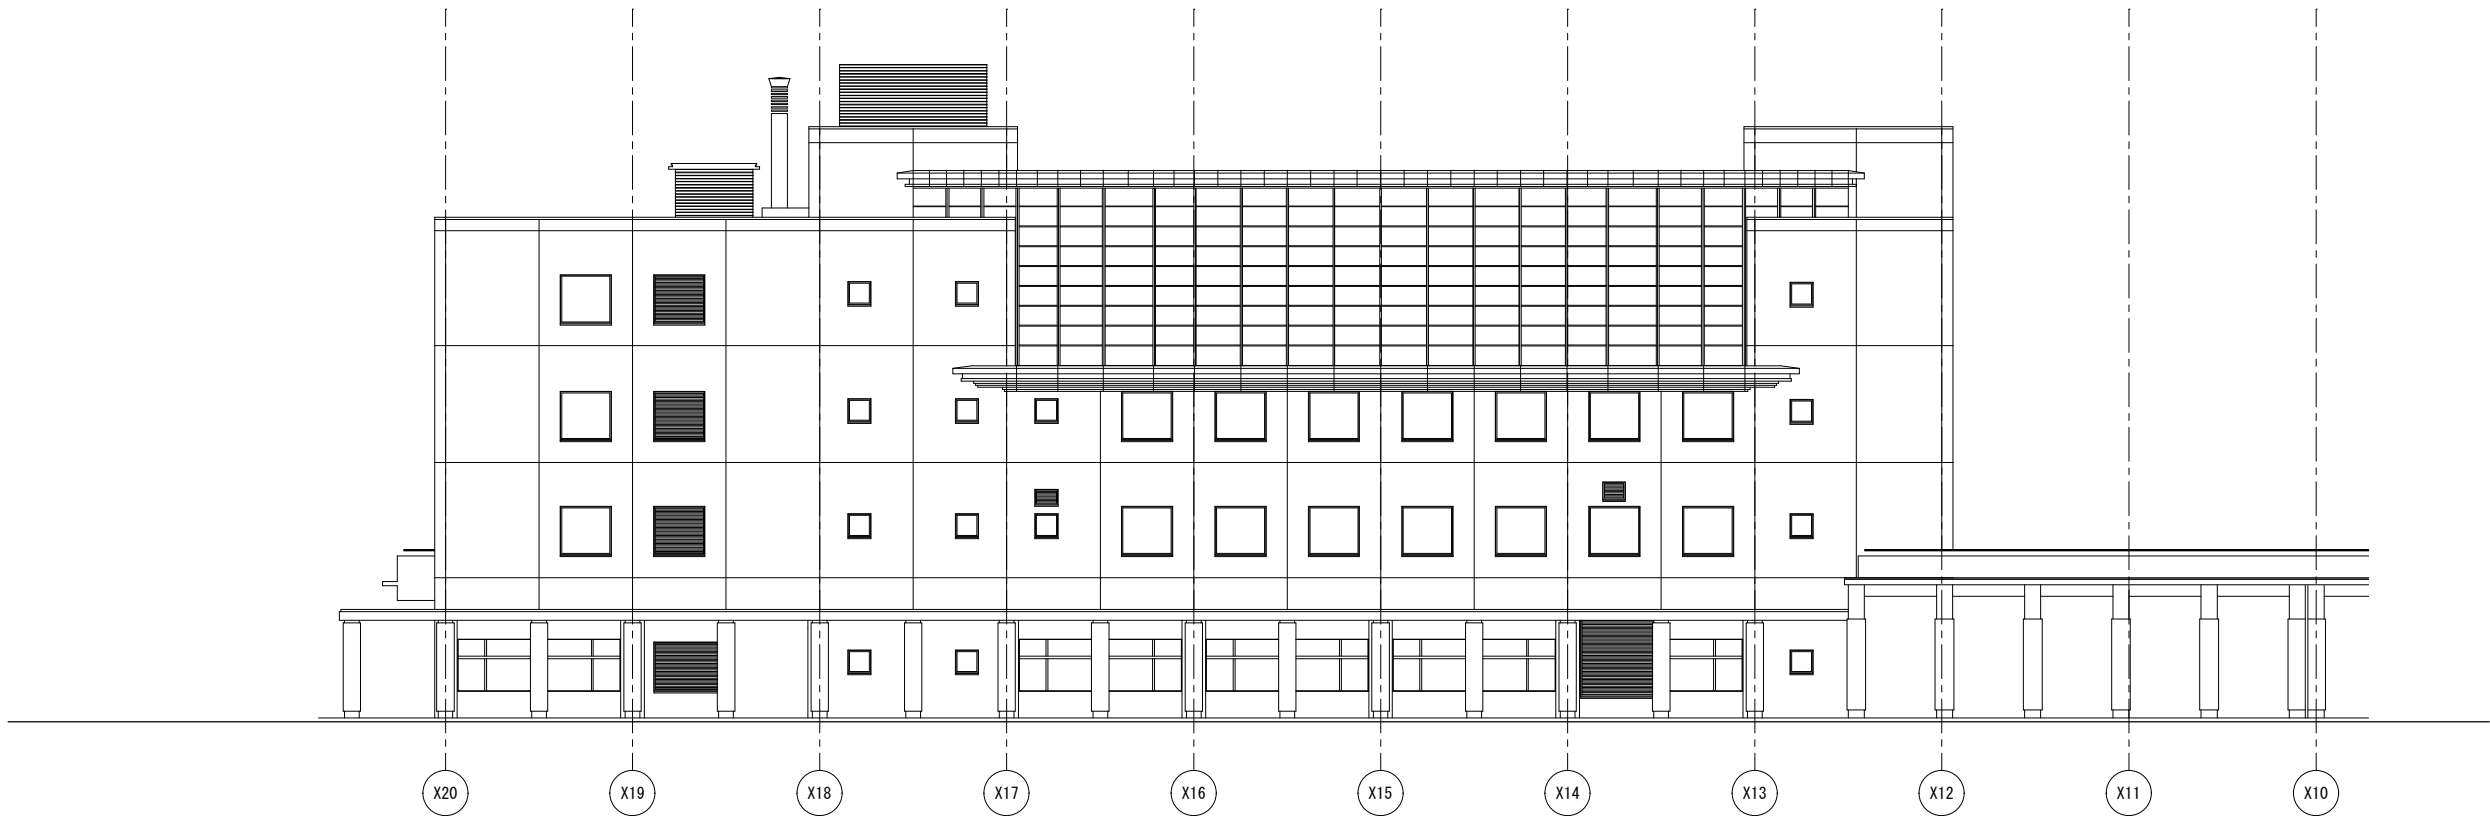

				設 計			関 市 財 務 部 管 財 課	工事名	わかくさ・プラザ 総合福祉会館	年月日		図 面	
								図面名	立面図 2	縮 尺	S=1/200	番 号	