


総合福祉会館 1階

黄色着色部分が整備スペース

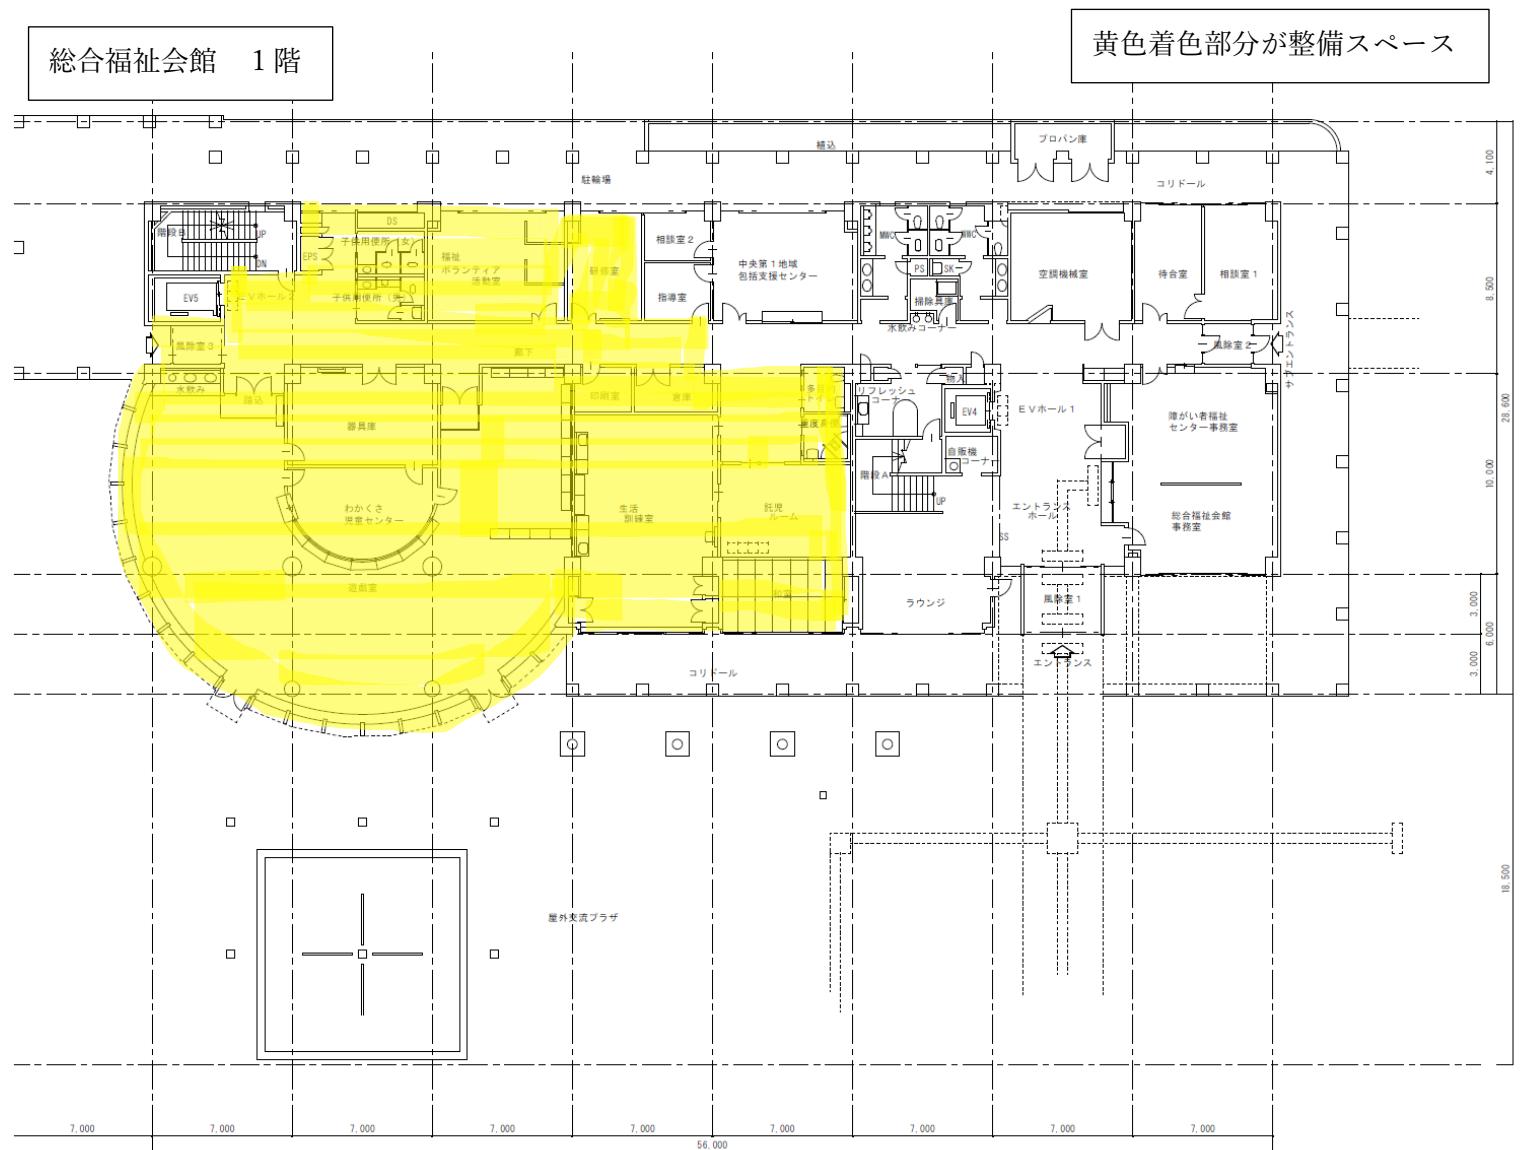

総合福祉会館 2階

黄色着色部分が整備スペース

