


位置図

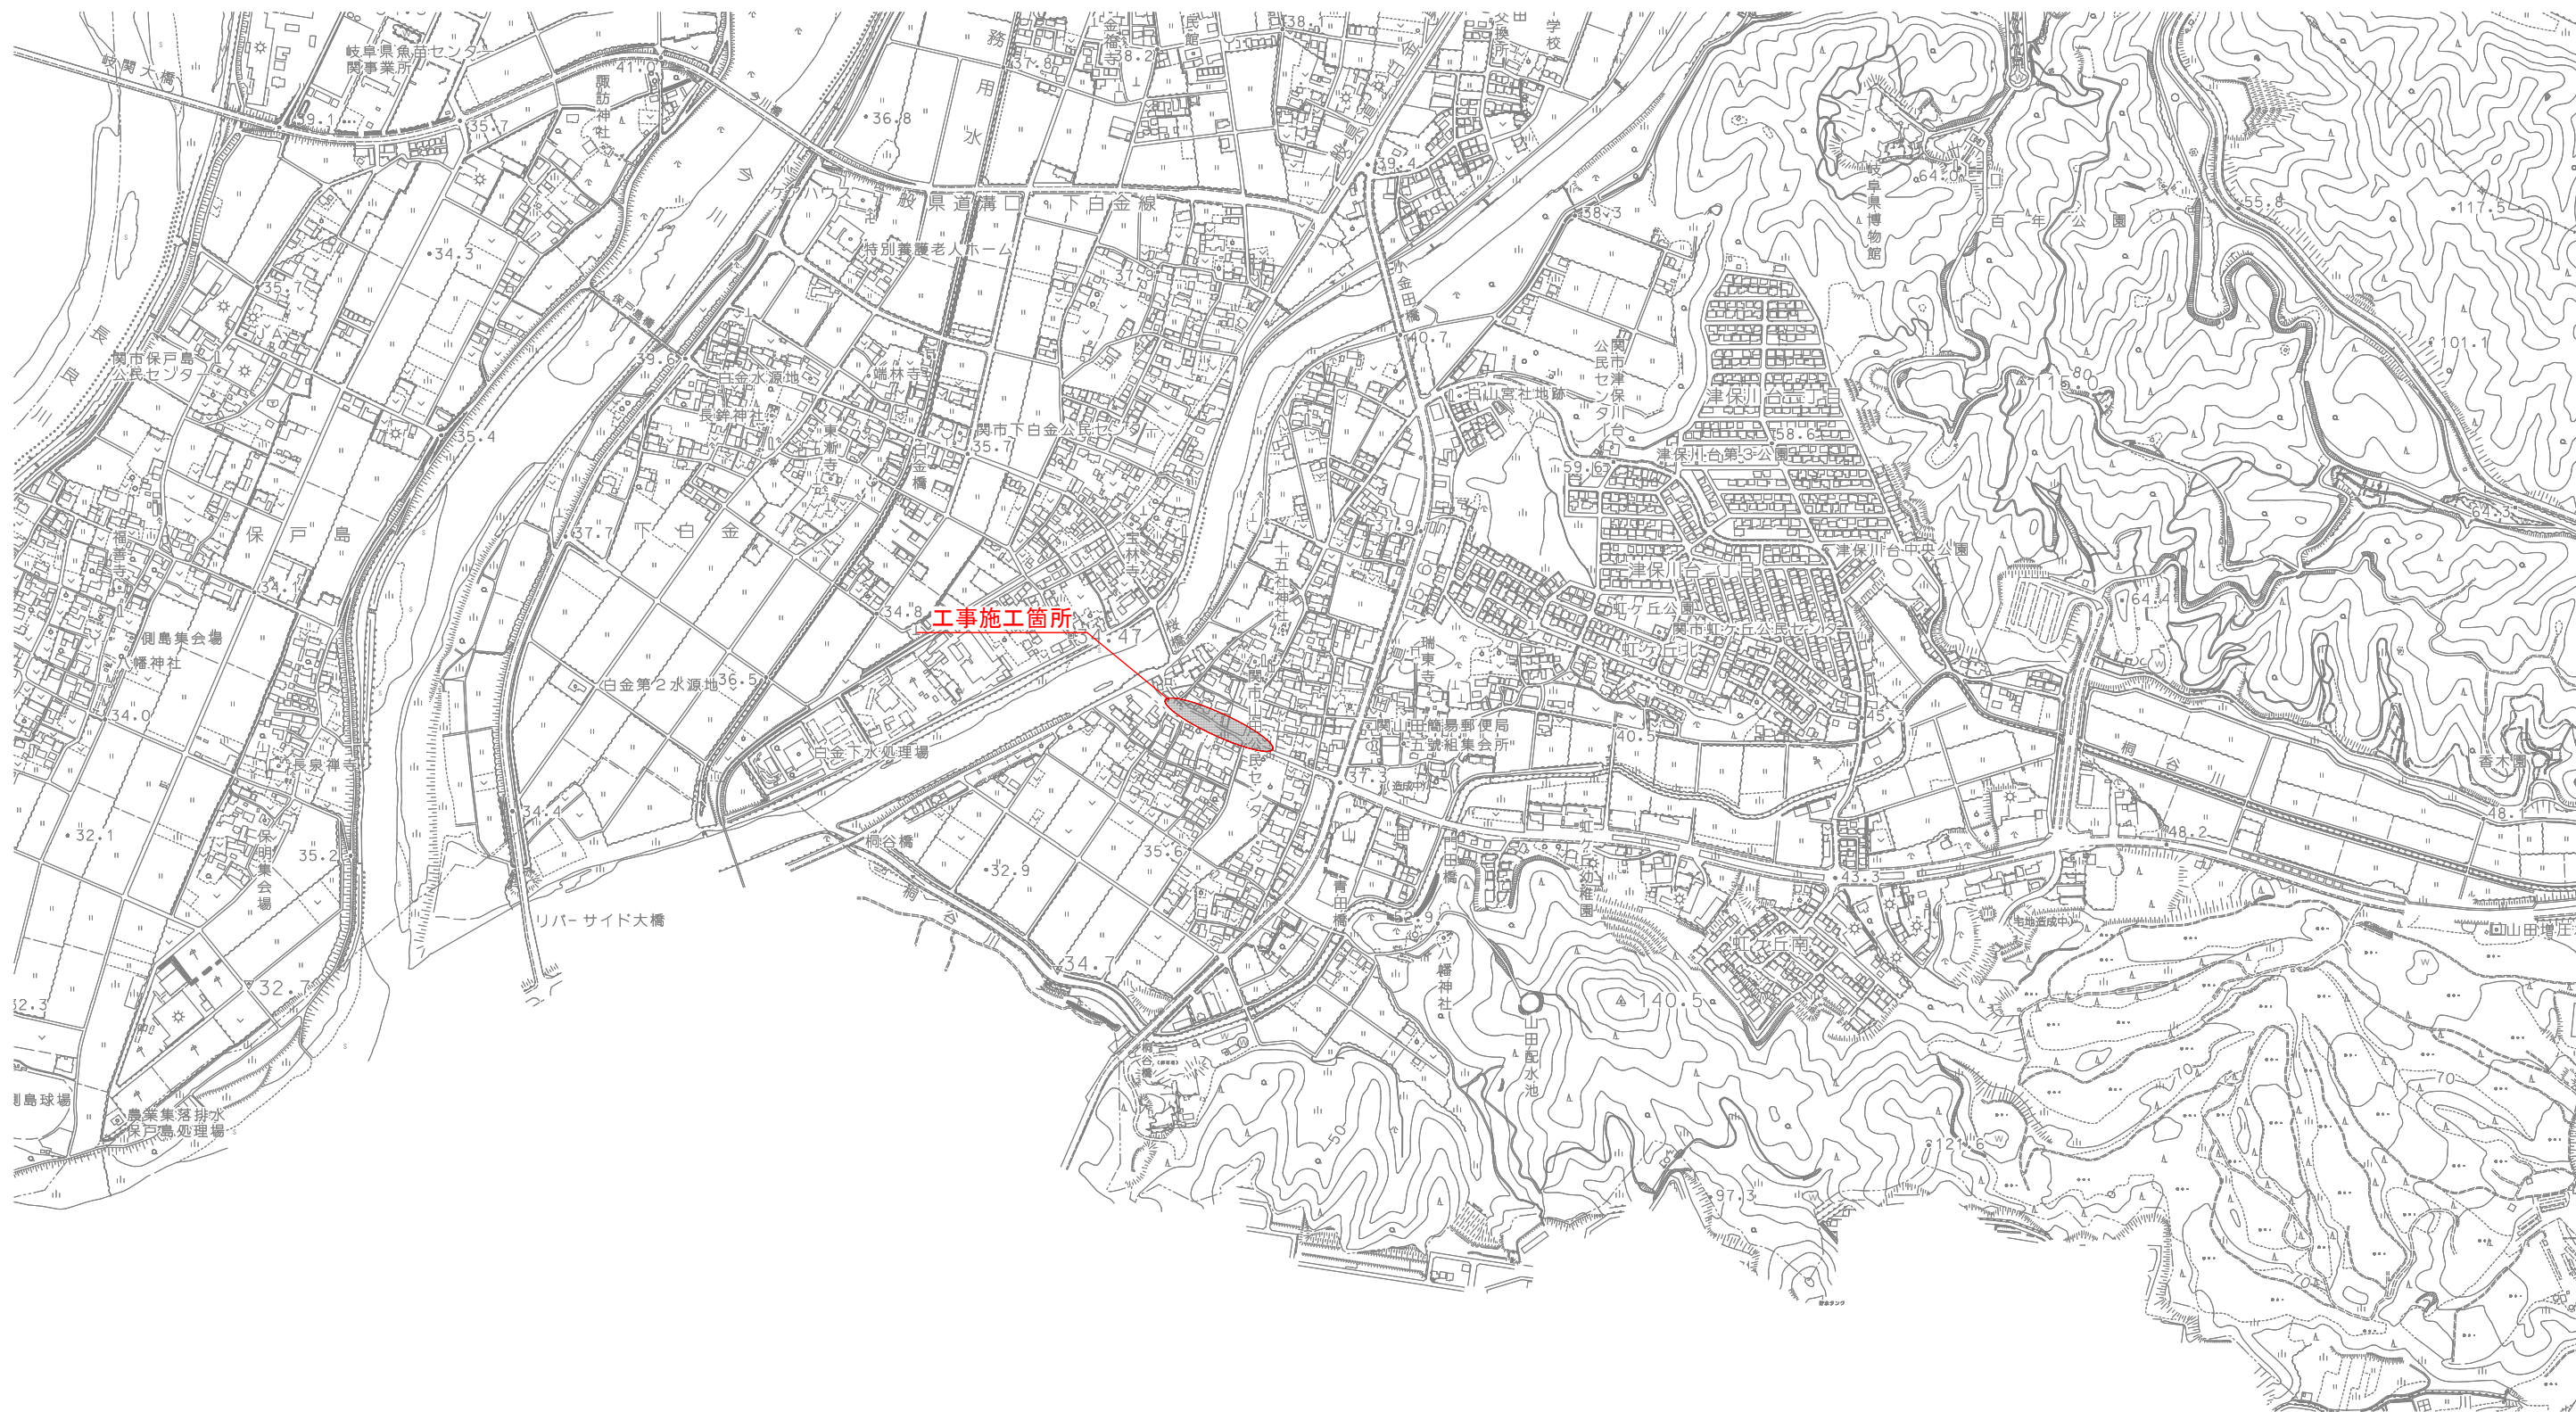

|         |                                      |      |     |
|---------|--------------------------------------|------|-----|
| 業務名/工事名 | 防災・安全交付金事業<br>山田(幹1-17号線)舗装補修(その2)工事 |      |     |
| 路線・河川名等 | 市道幹1-17号線                            |      |     |
| 施工箇所名   | 関市 山田 地内                             |      |     |
| 図面の種類   | 位置図                                  |      |     |
| 縮尺      | 図示                                   | 図面番号 | 葉之内 |
| 会社名     |                                      |      |     |
| 事務所名    | 関市役所 土木課                             |      |     |