


位置図

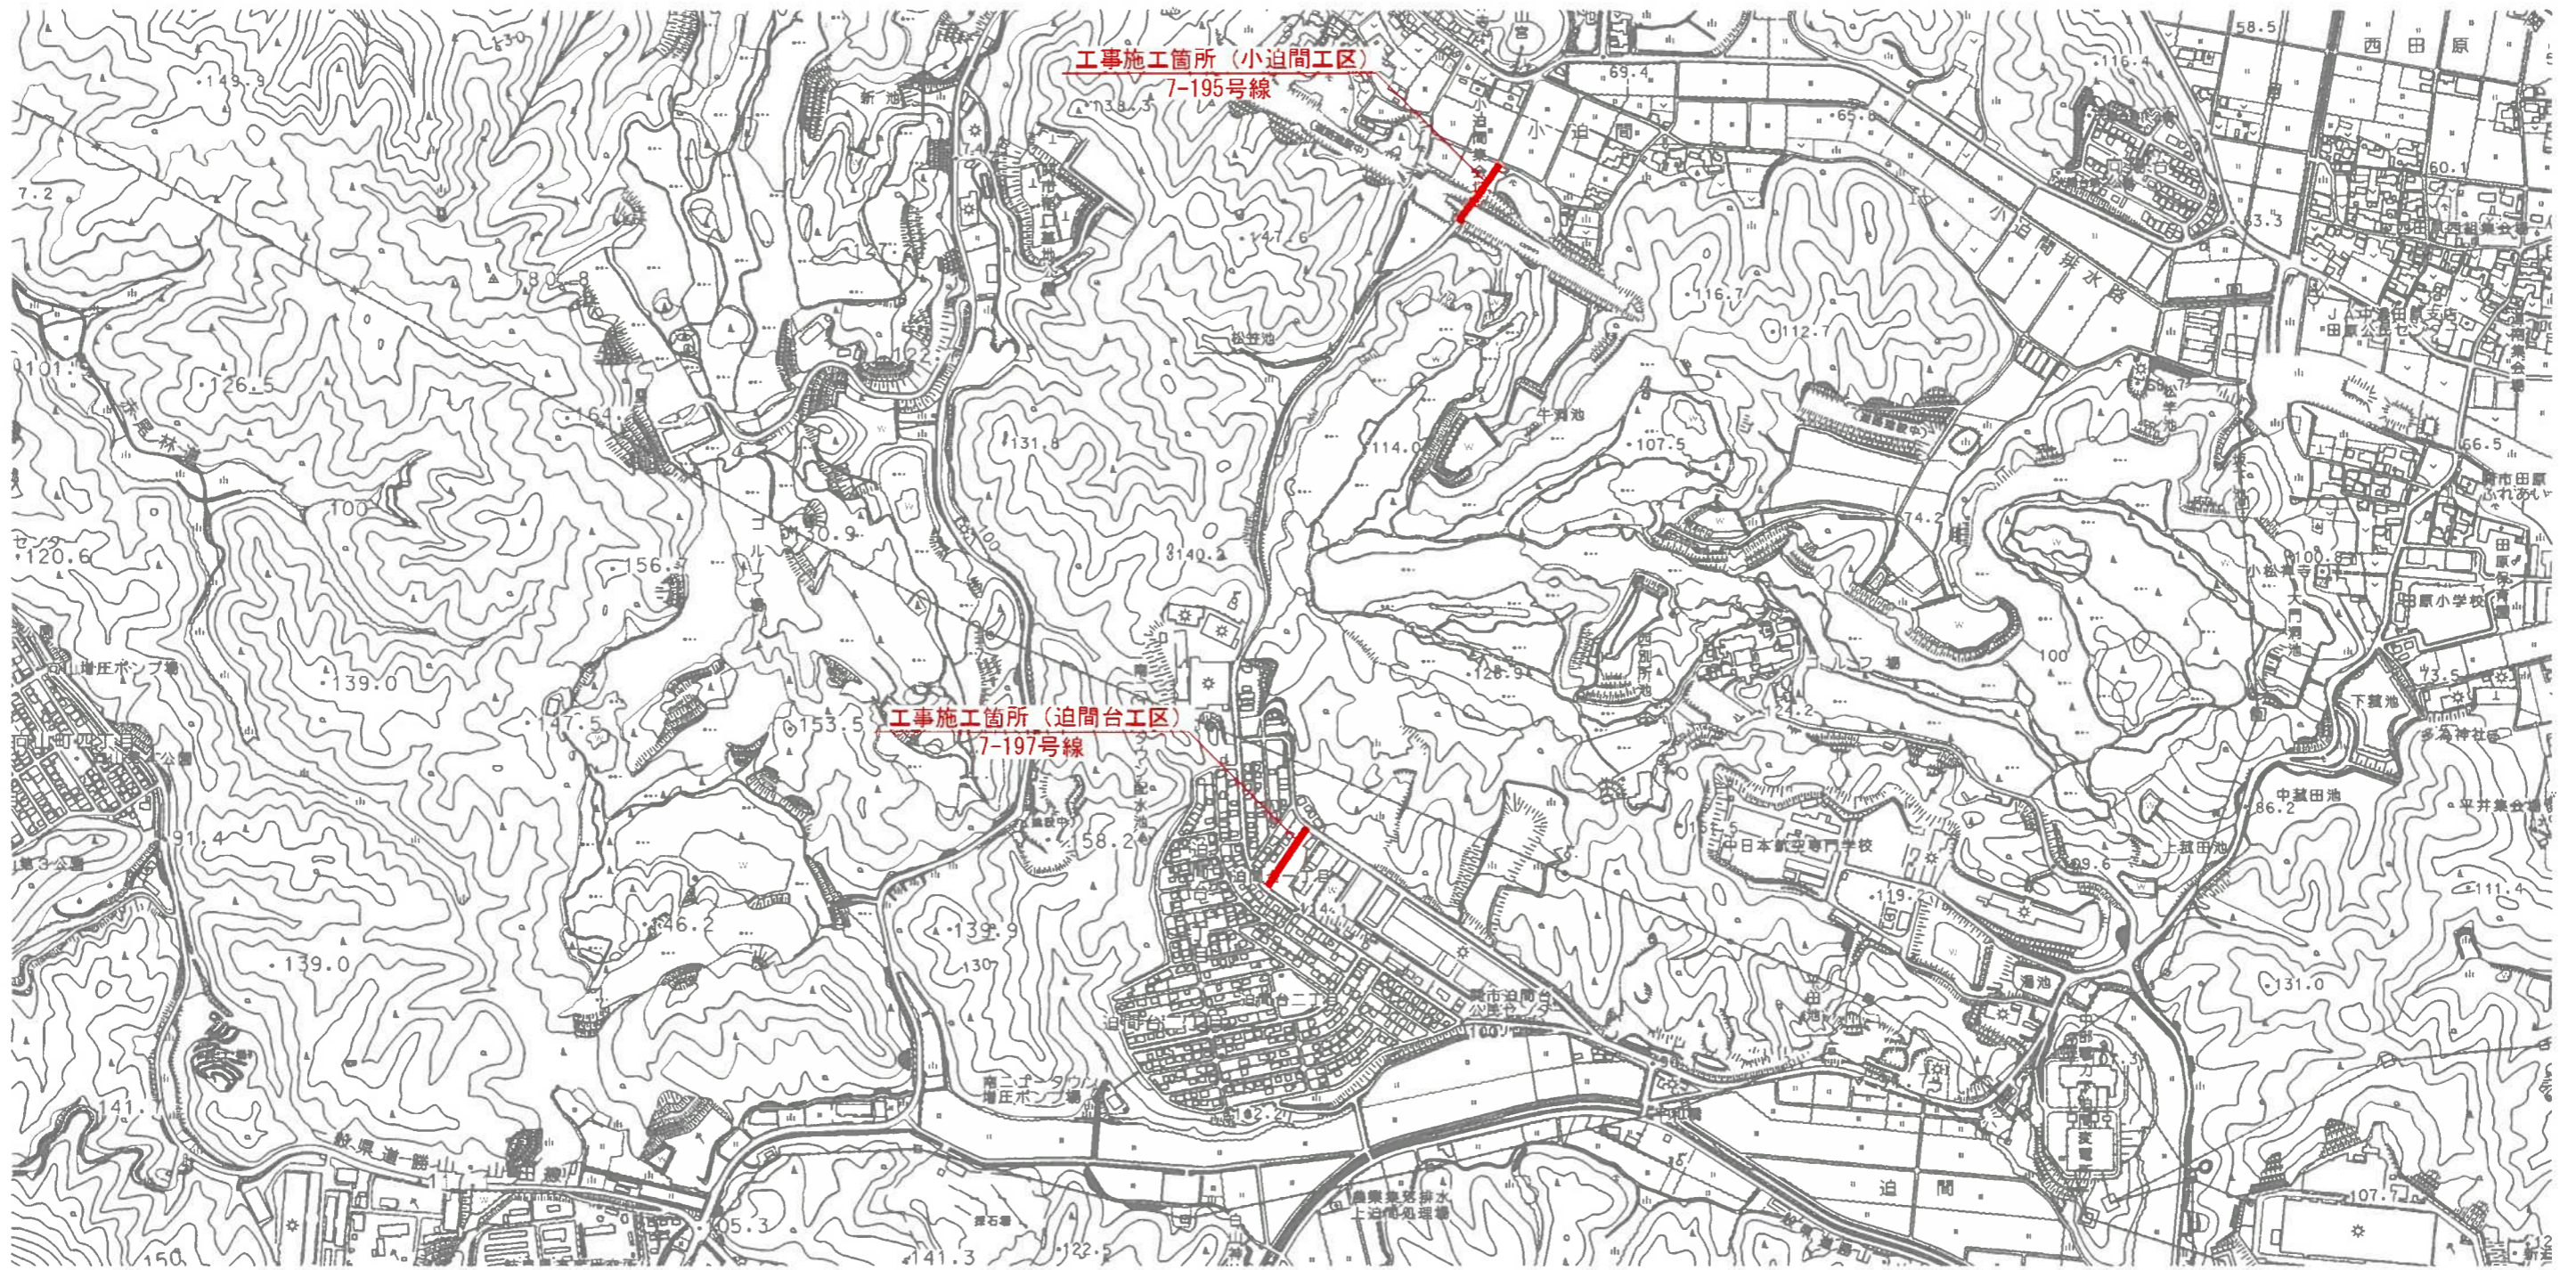

業務名/工事名	舗装補修 小迫間(7-195号線)他舗装補修工事
路線・河川名等	市道7-195号線 他
施工箇所名	関市 小迫間 他 地内
図面の種類	位置図
縮尺	図示 図面番号 葉之内
会社名	
事務所名	関市役所 土木課