


位置図 S=1:2500

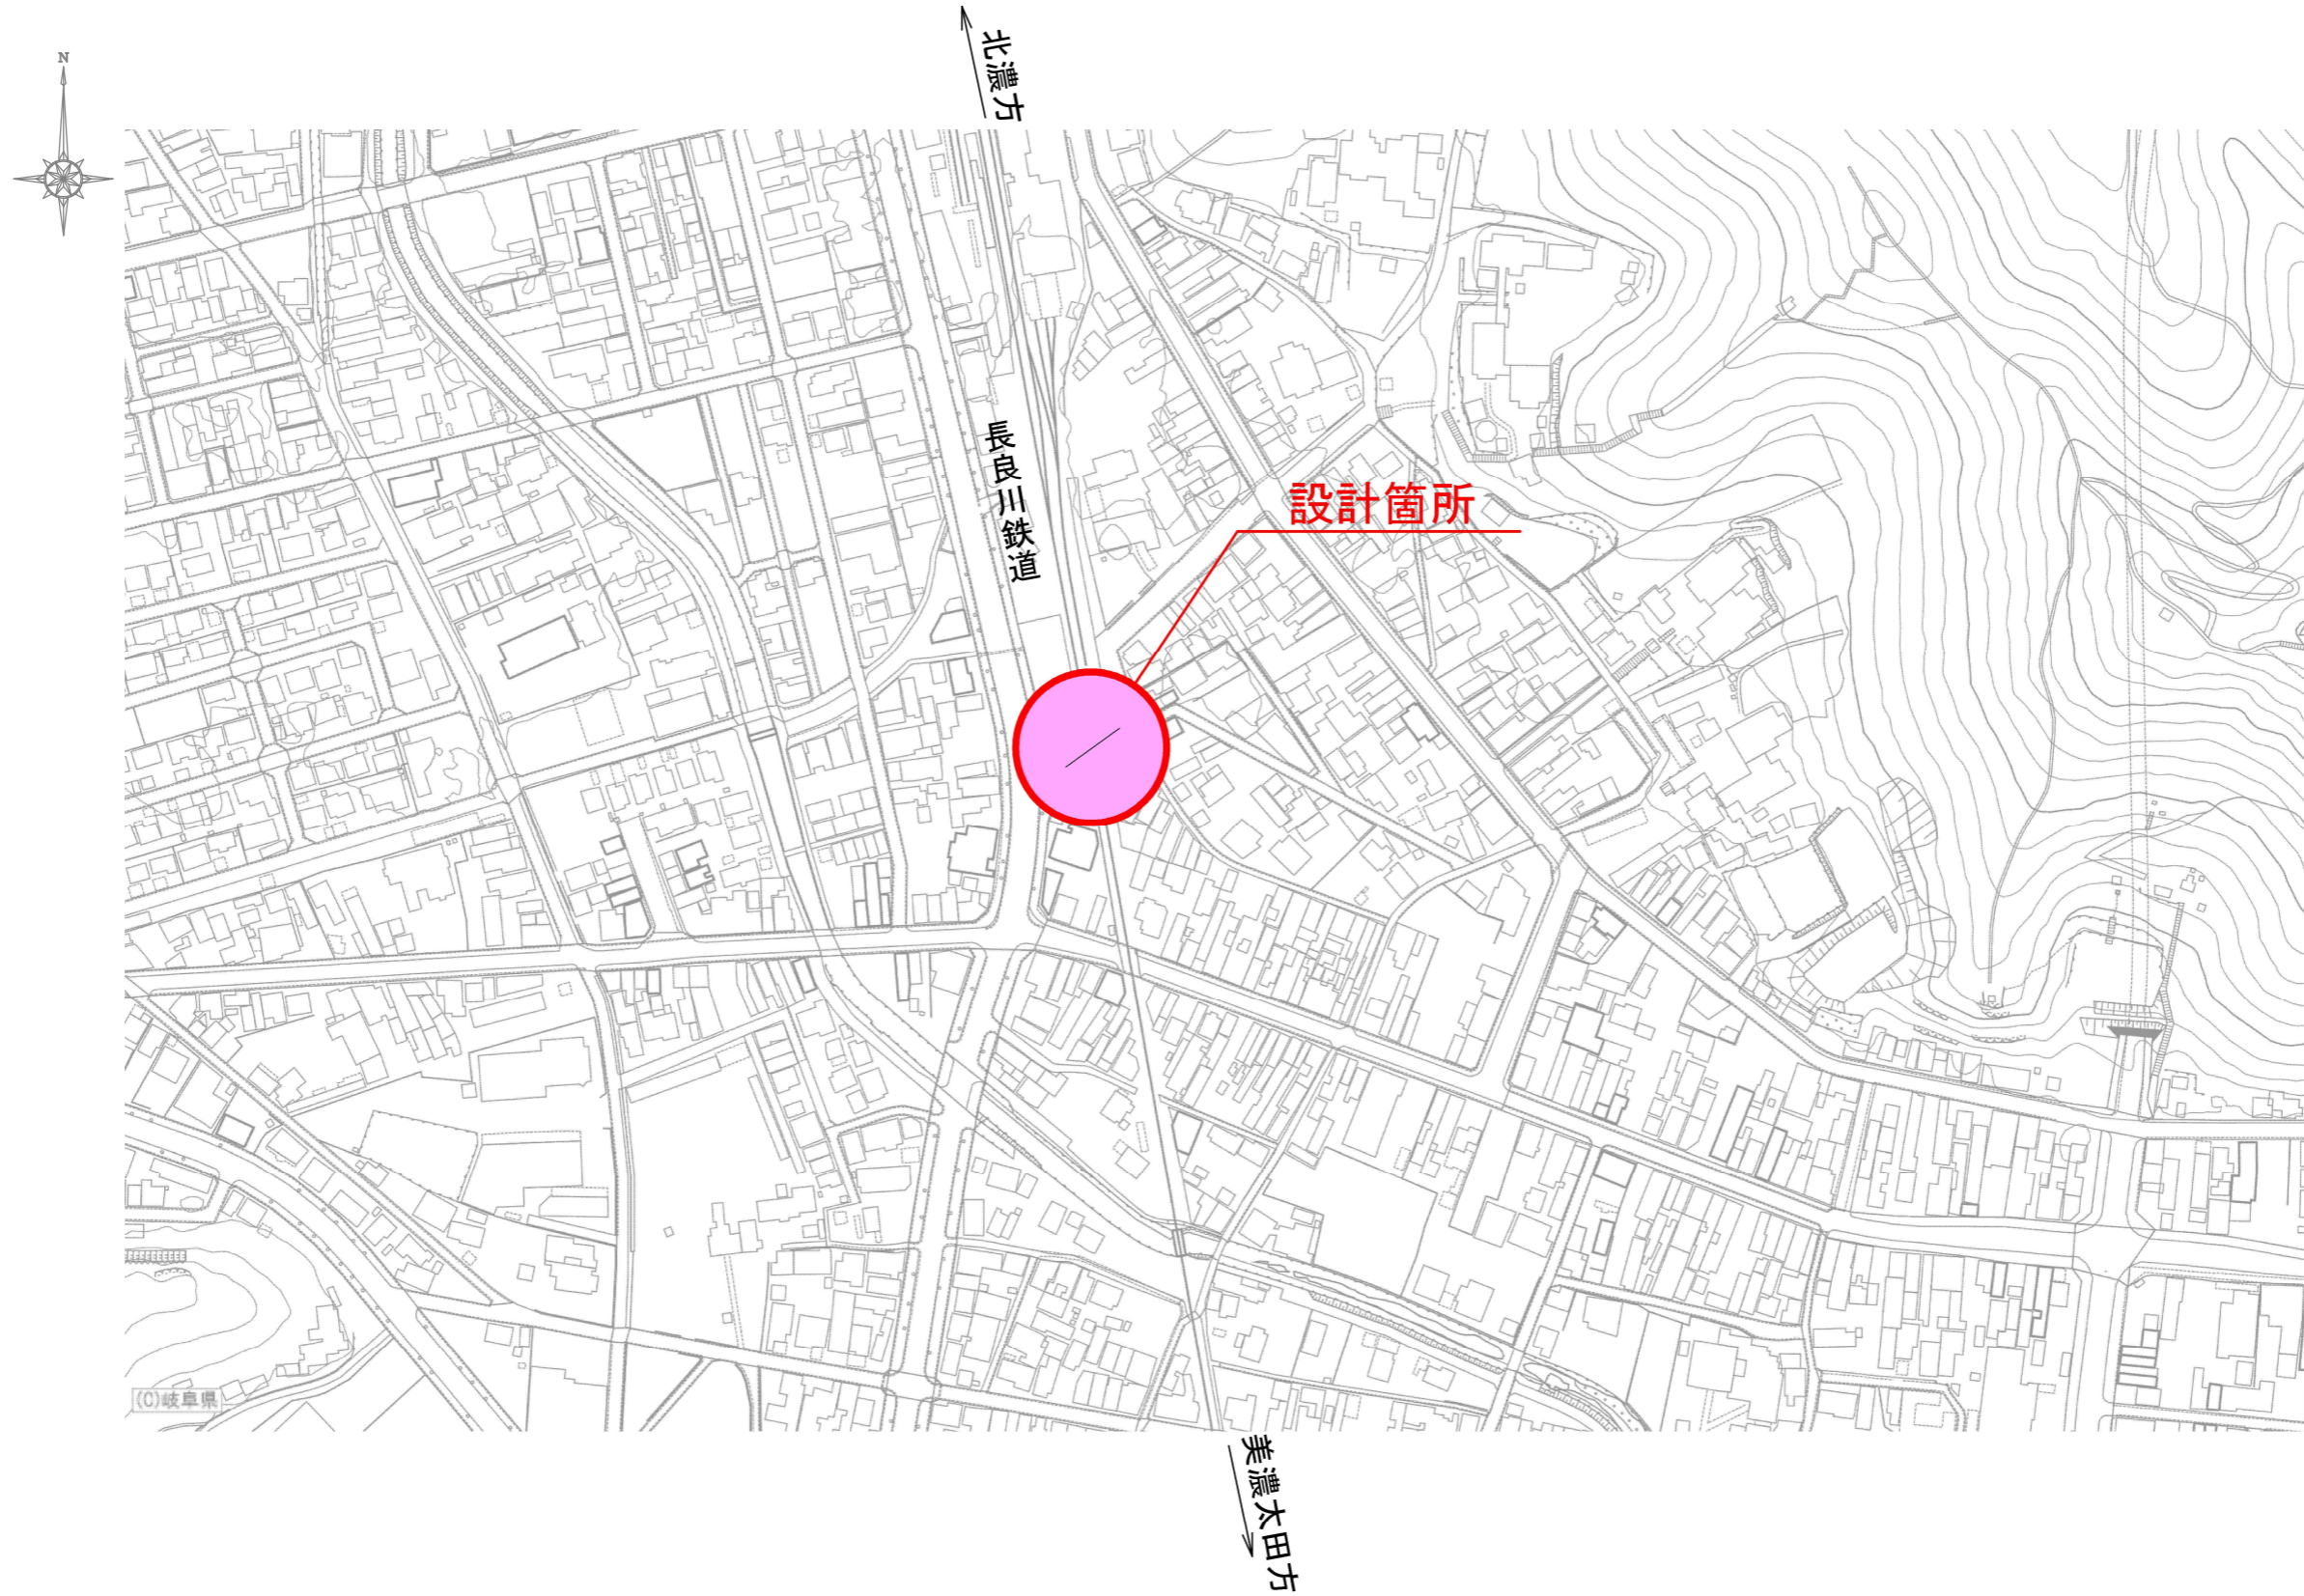

△縮尺注意
図面縮尺はA3出力時を示す。

工事名	老朽管対策事業 善光寺踏切推進工事		
図面名	位置図		
作成年月日			
縮尺	S=1:2500	図面番号	1 / 29
会社名			
事業者名	関市役所水道課		