


位置図

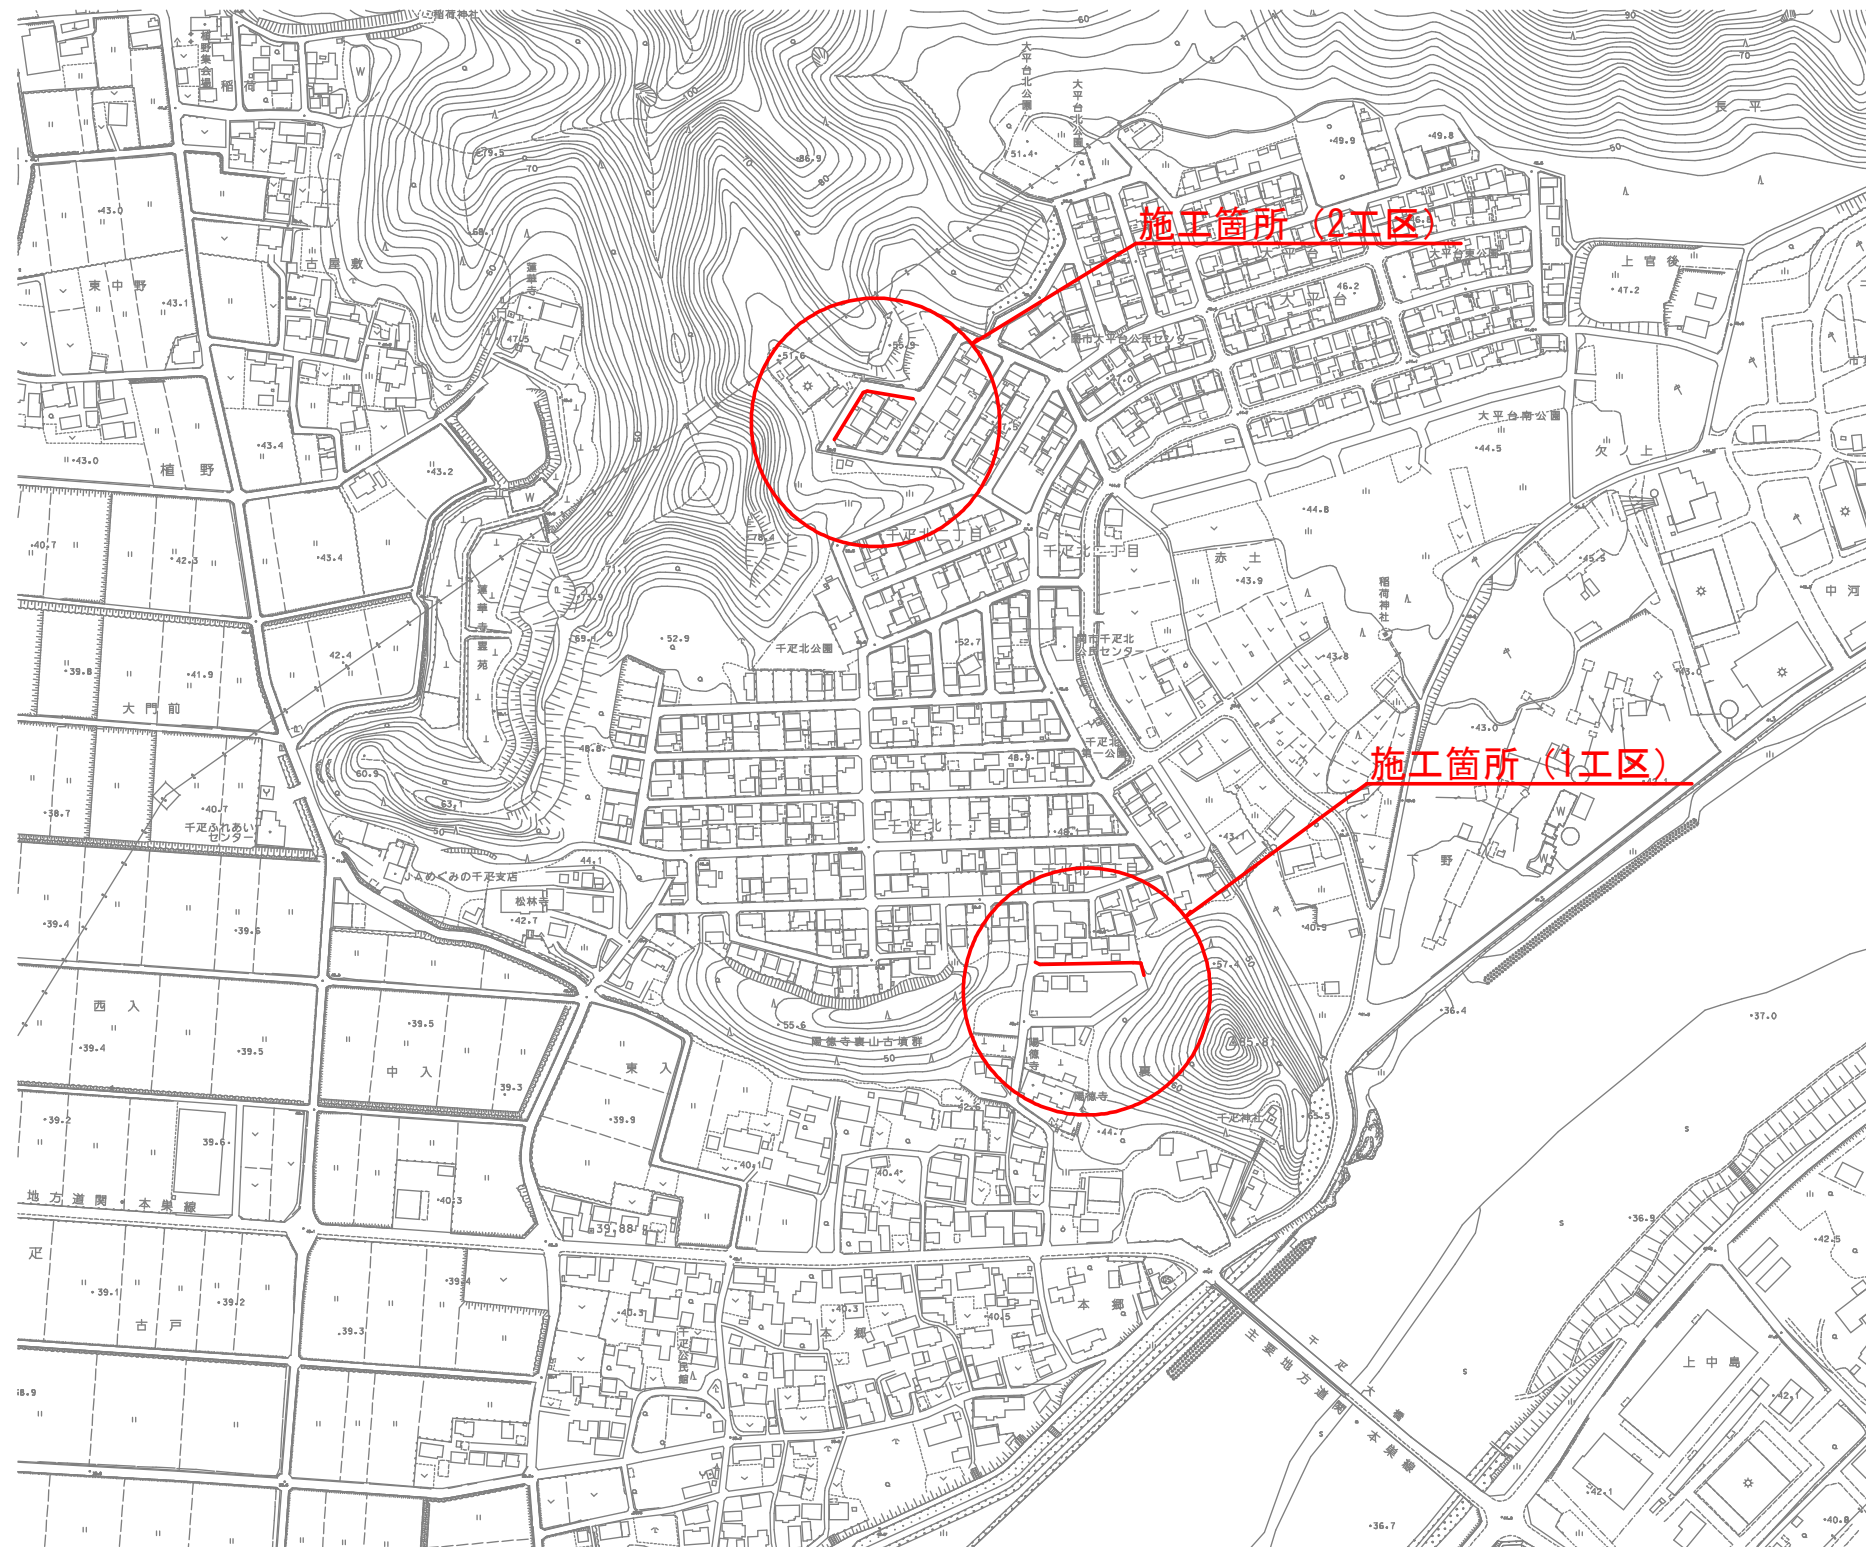

業務名/工事名	維持補修 千足北 (6-508号線) 他側溝補修工事		
路線・河川名等	市道6-508号線 他		
施工箇所名	関市 千足北 地内		
図面の種類	位置図		
縮 尺	1:2500	図面番号	業之内
会 社 名			
事 務 所 名	関市役所 土木課		