


位置図

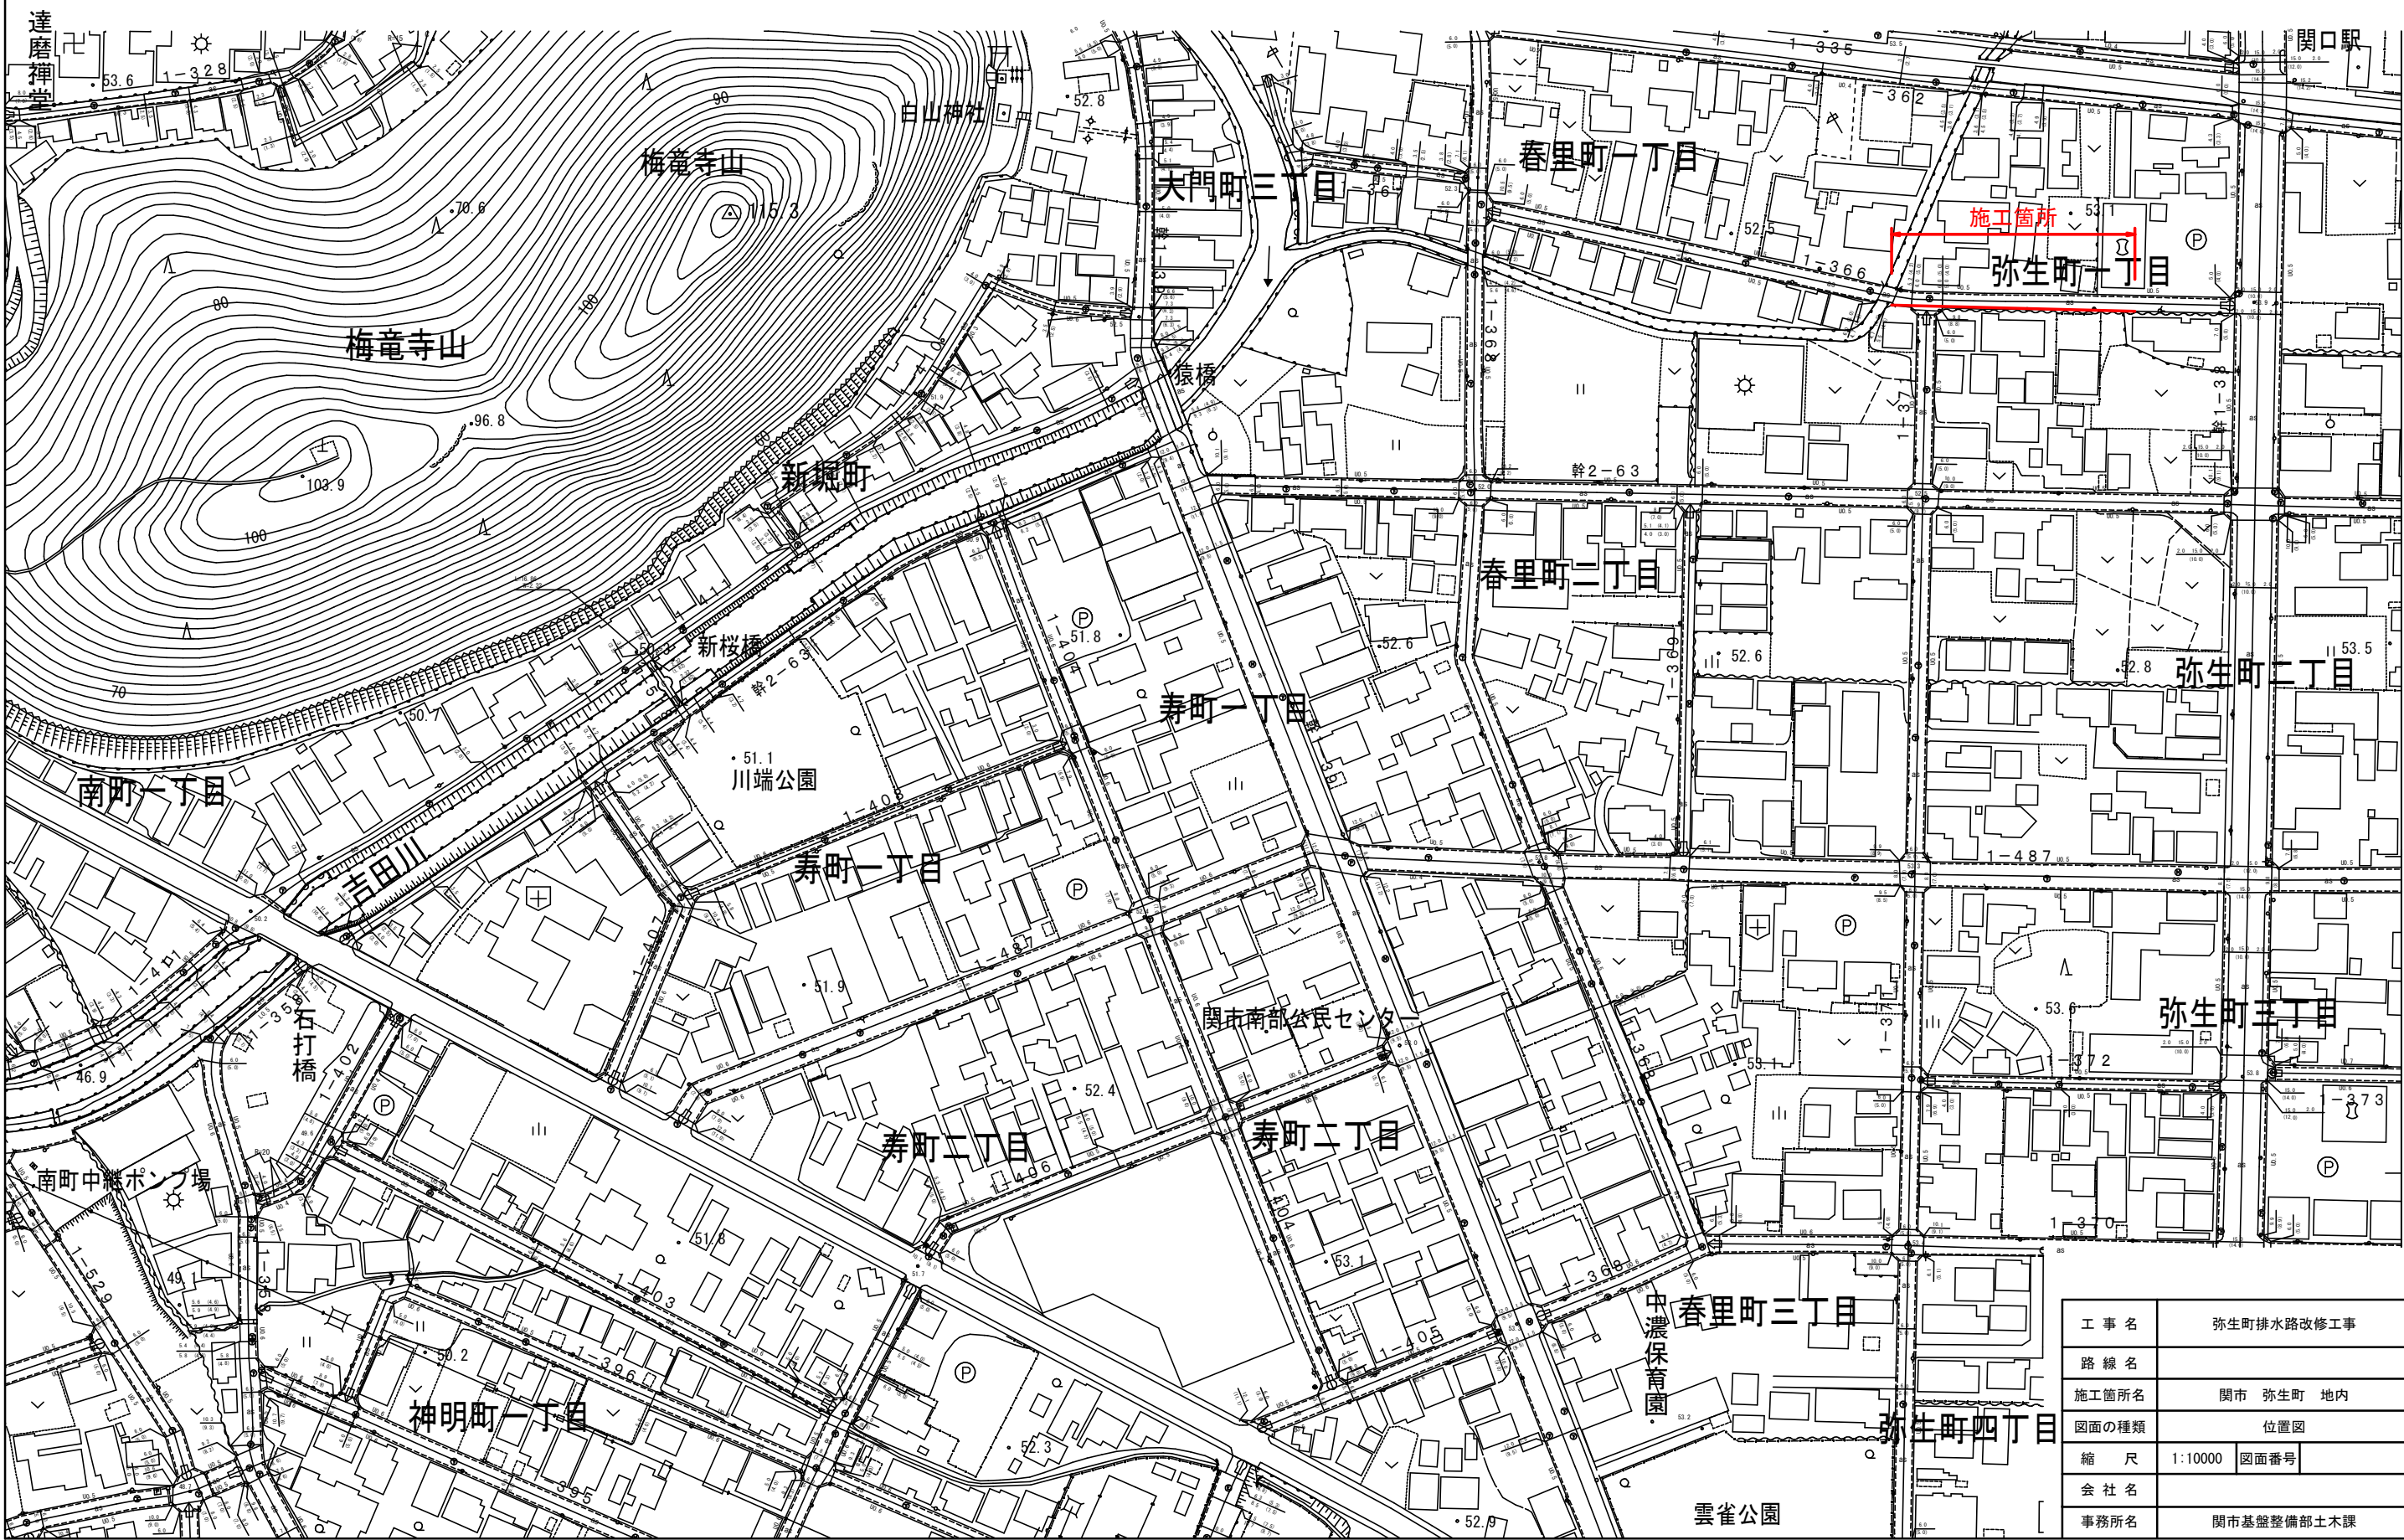

工 事 名	弥生町排水路改修工事	
路 線 名		
施工箇所名	関市 弥生町 地内	
図面の種類	位置図	
縮 尺	1:10000	図面番号
会 社 名		
事務所名	関市基盤整備部土木課	