


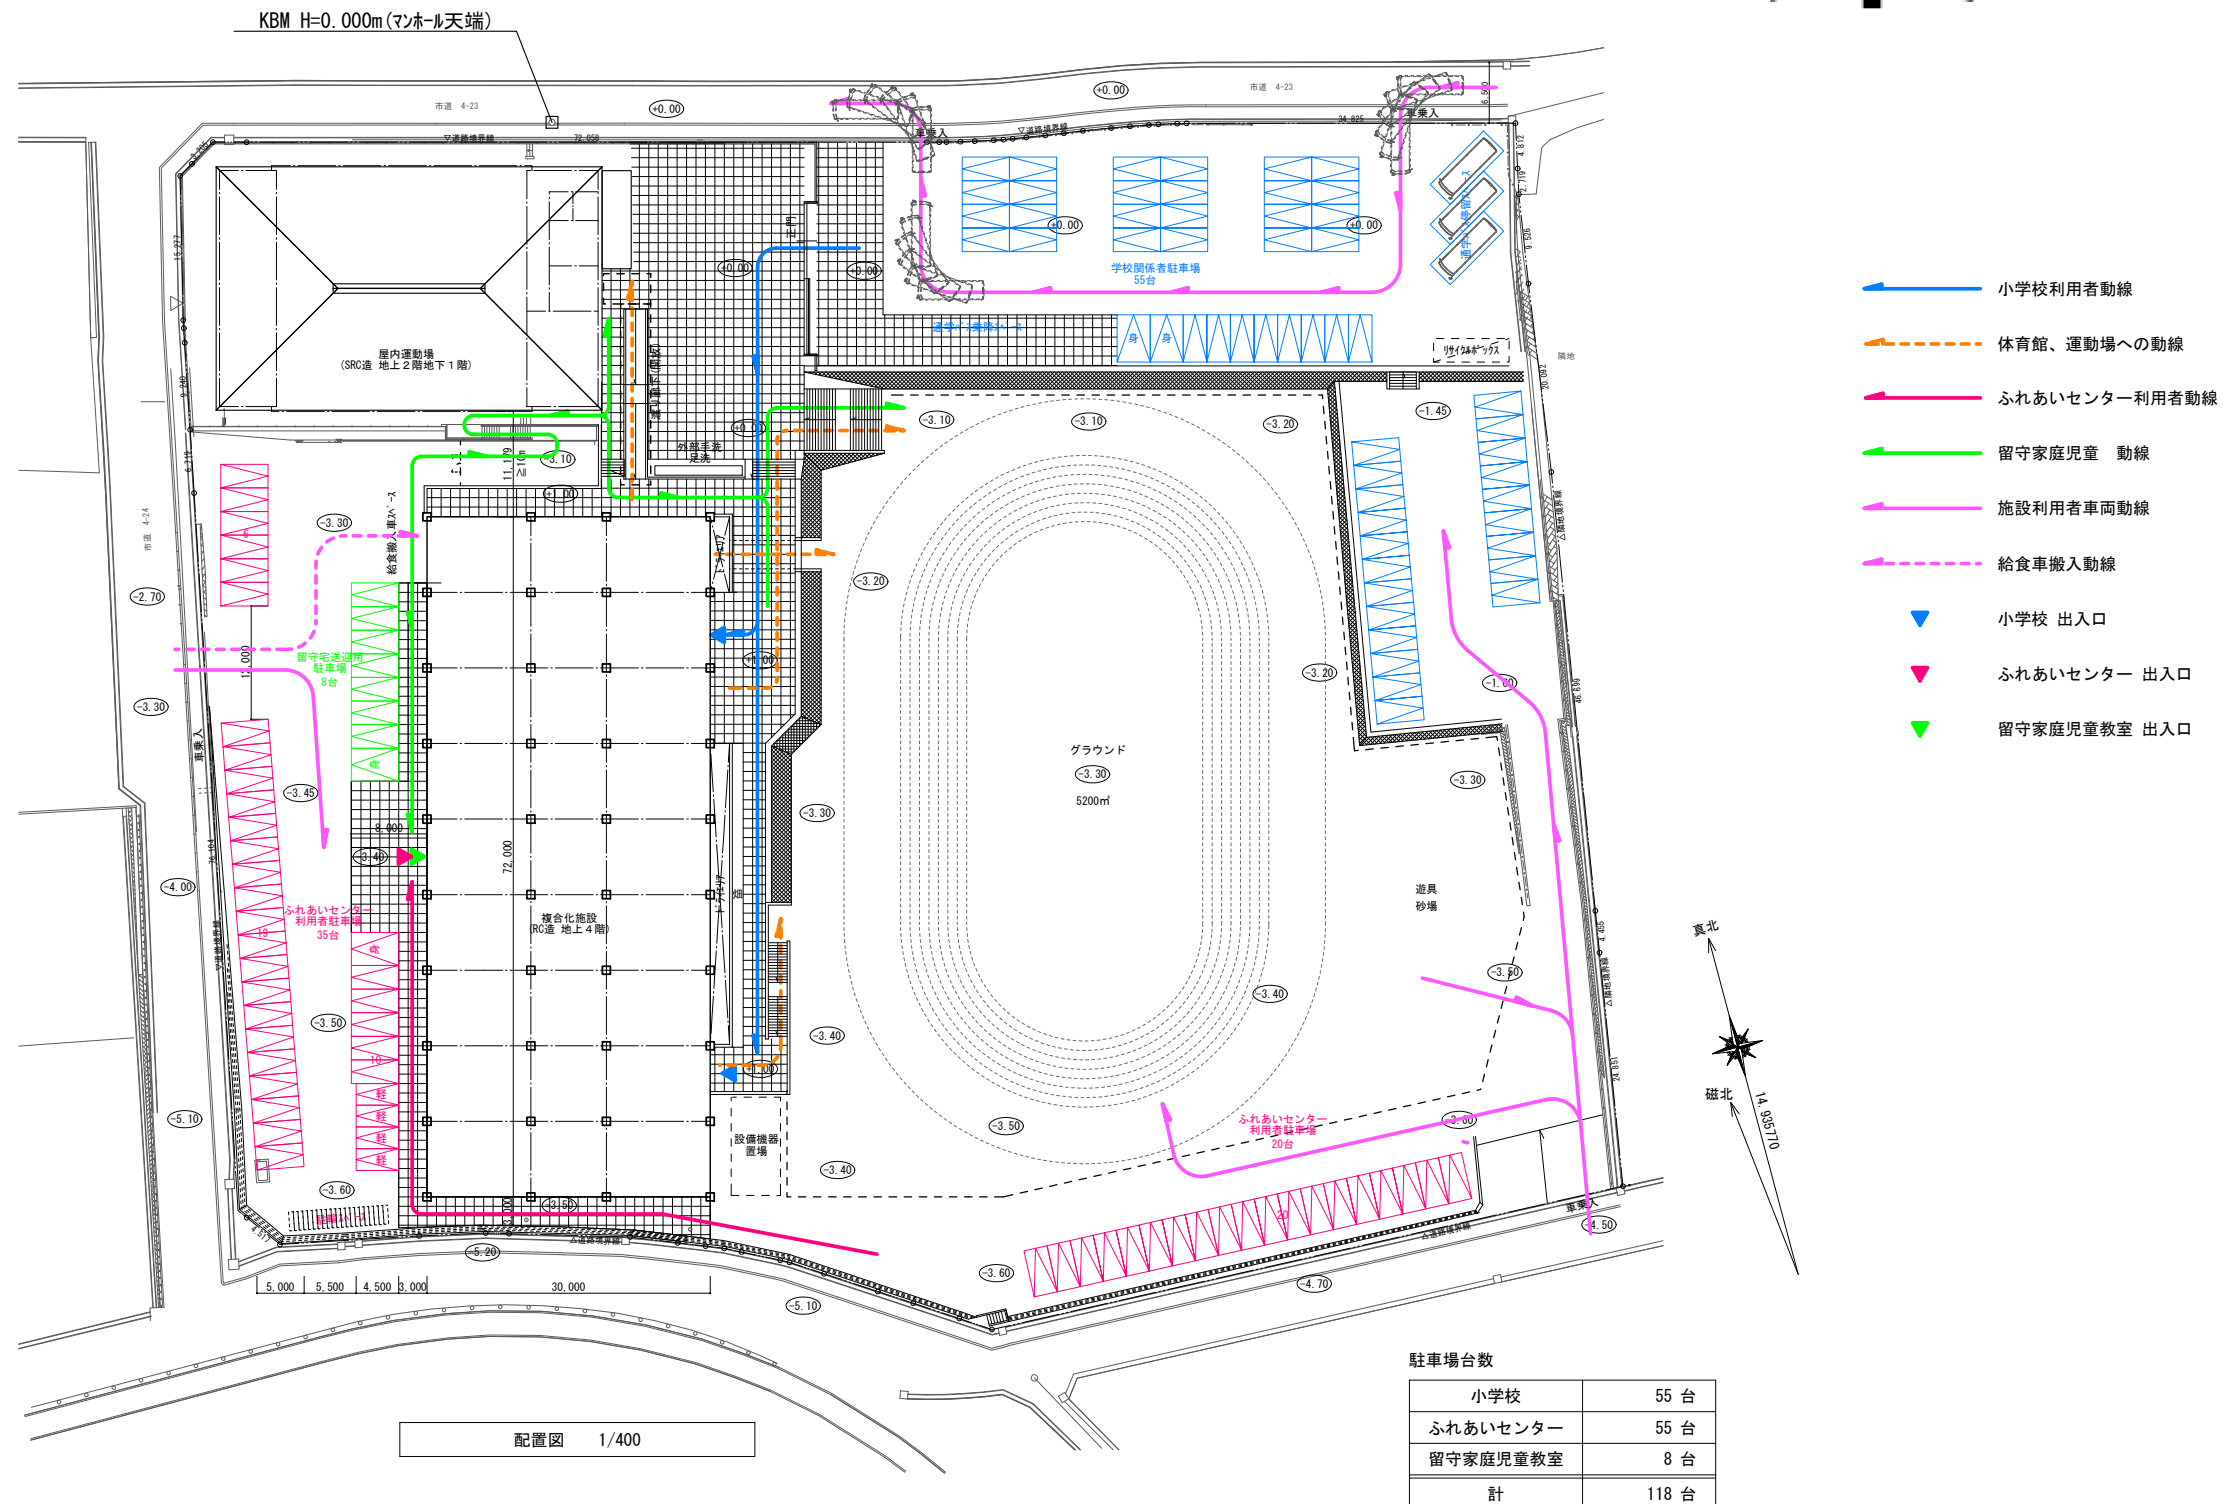
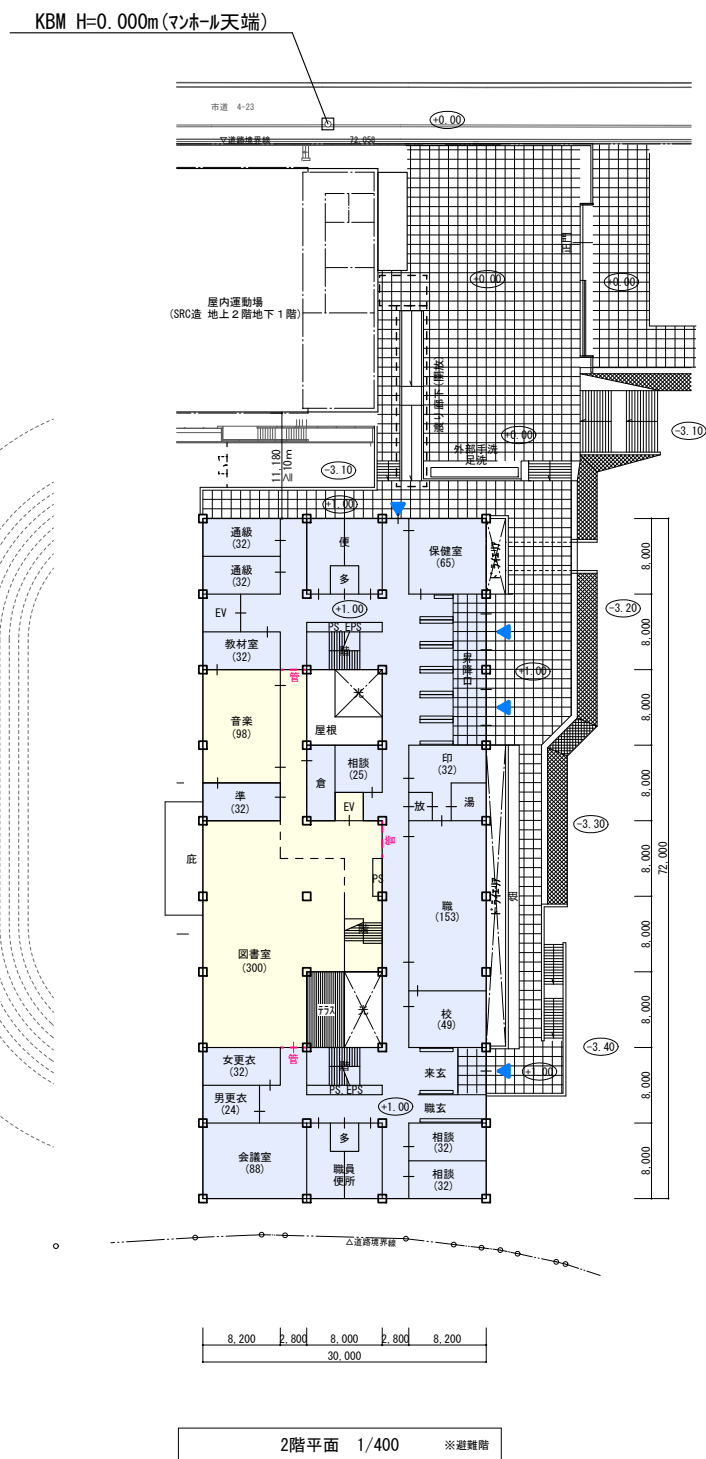


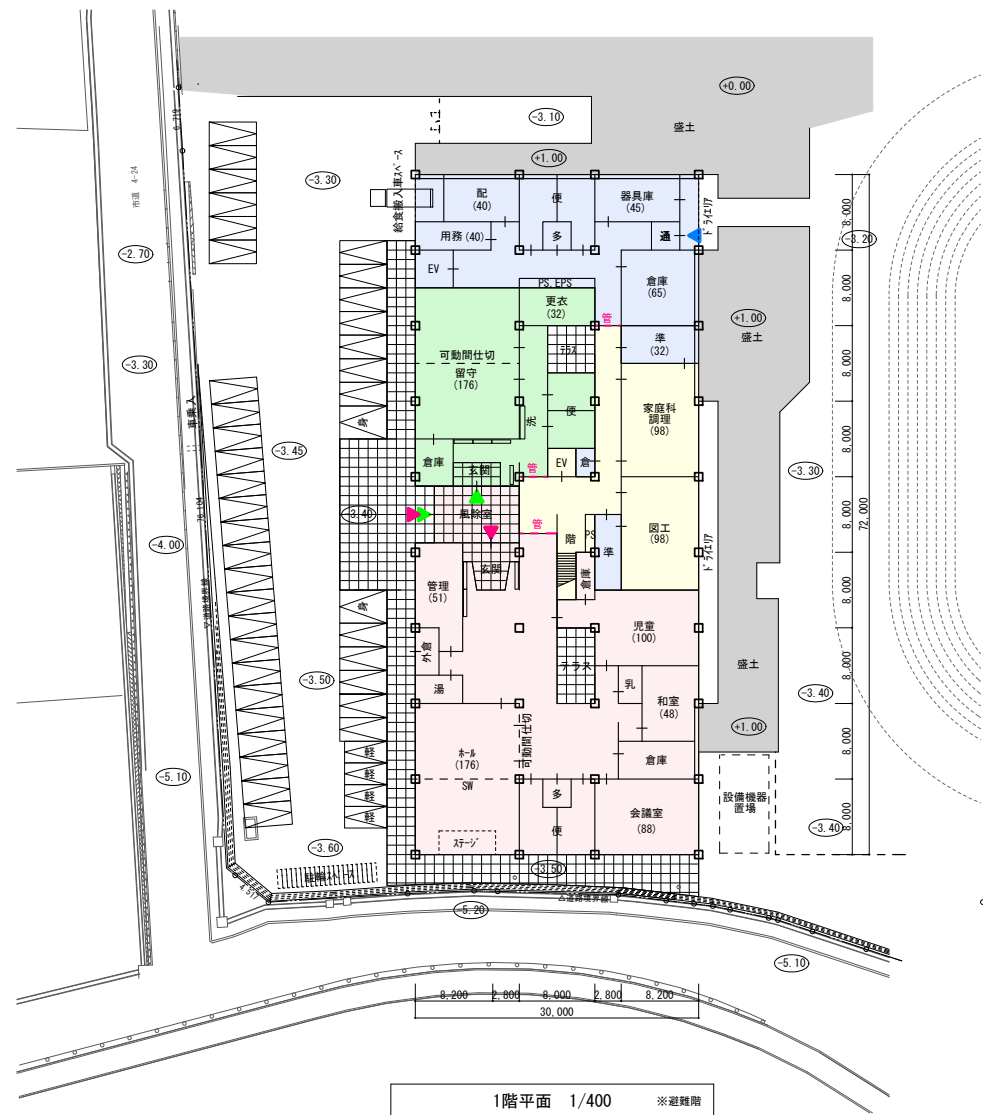

案

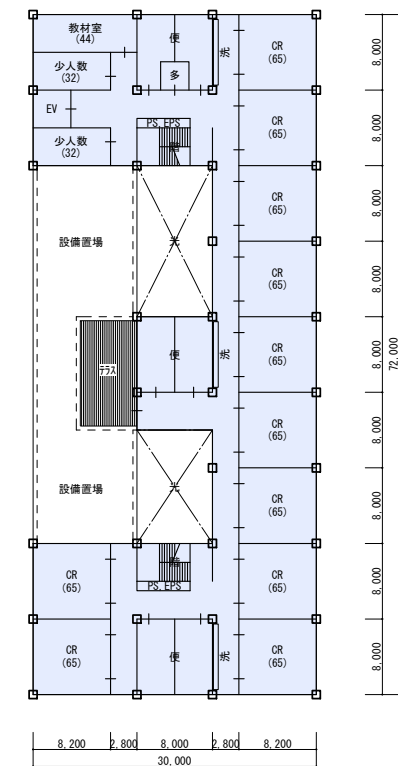

- 小学校 小学校のエリアを示す。 小学校 出入口
- ふれあいセンター ふれあいセンターのエリアを示す。 ふれあいセンター 出入口
- 共用エリア 共用エリアを示す。(家庭科室、図工室、音楽室) 平日…小学校が利用 夜間、休校日…ふれあいセンターが利用 留守家庭児童教室 出入口
- 留守家庭児童教室 留守家庭児童教室のエリアを示す。
- 管理扉・管理シャッター位置を示す。

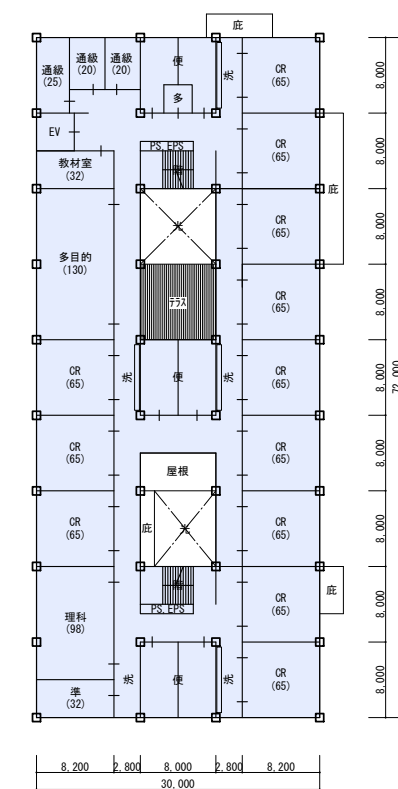

床面積	小学校	ふれあいセンター	留守家庭児童教室	計
4階	1496 m ²	---	---	1496 m ²
3階	1936 m ²	---	---	1936 m ²
2階	2032 m ² (内共用 544 m ²)	---	---	2032 m ² (内共用 544 m ²)
1階	793 m ² (内共用 328 m ²)	947 m ²	351 m ²	2091 m ² (内共用 328 m ²)
計	6257 m ² (内共用 872 m ²)	947 m ²	351 m ²	7555 m ² (内共用 872 m ²)