


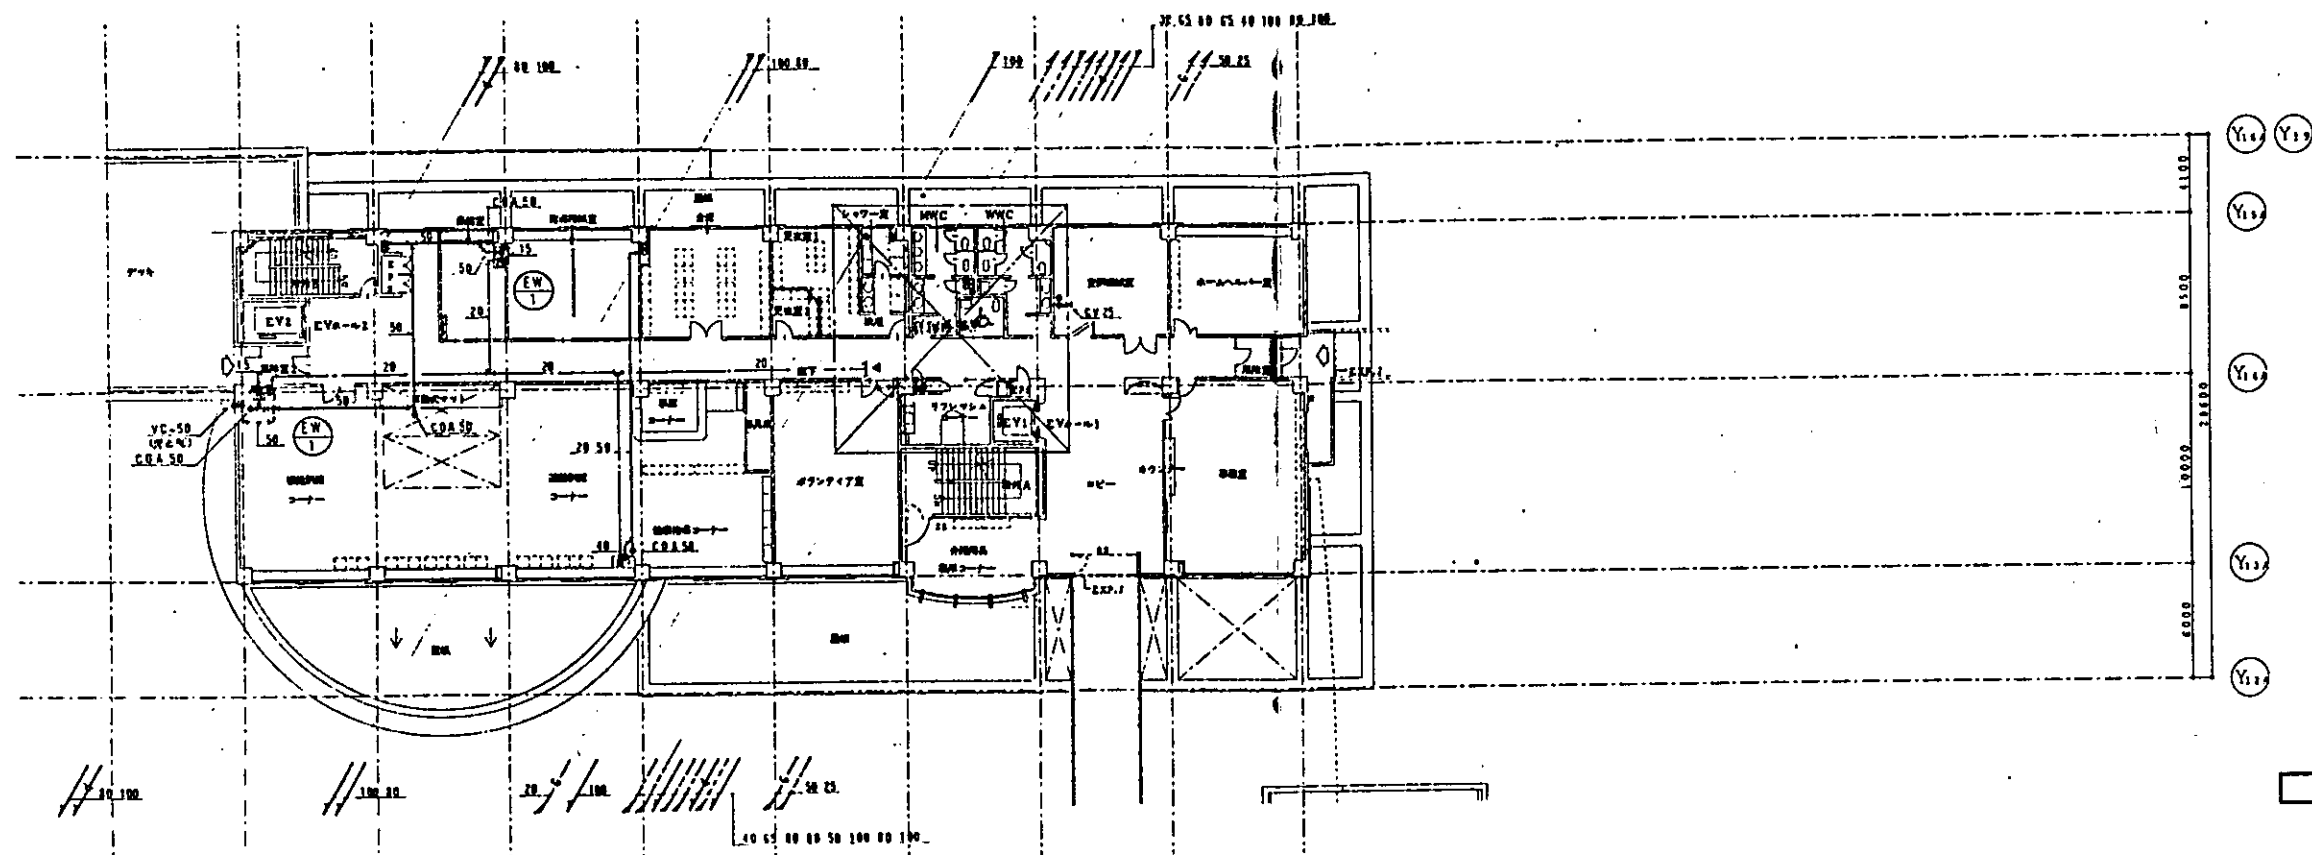





2階平面図 1/200

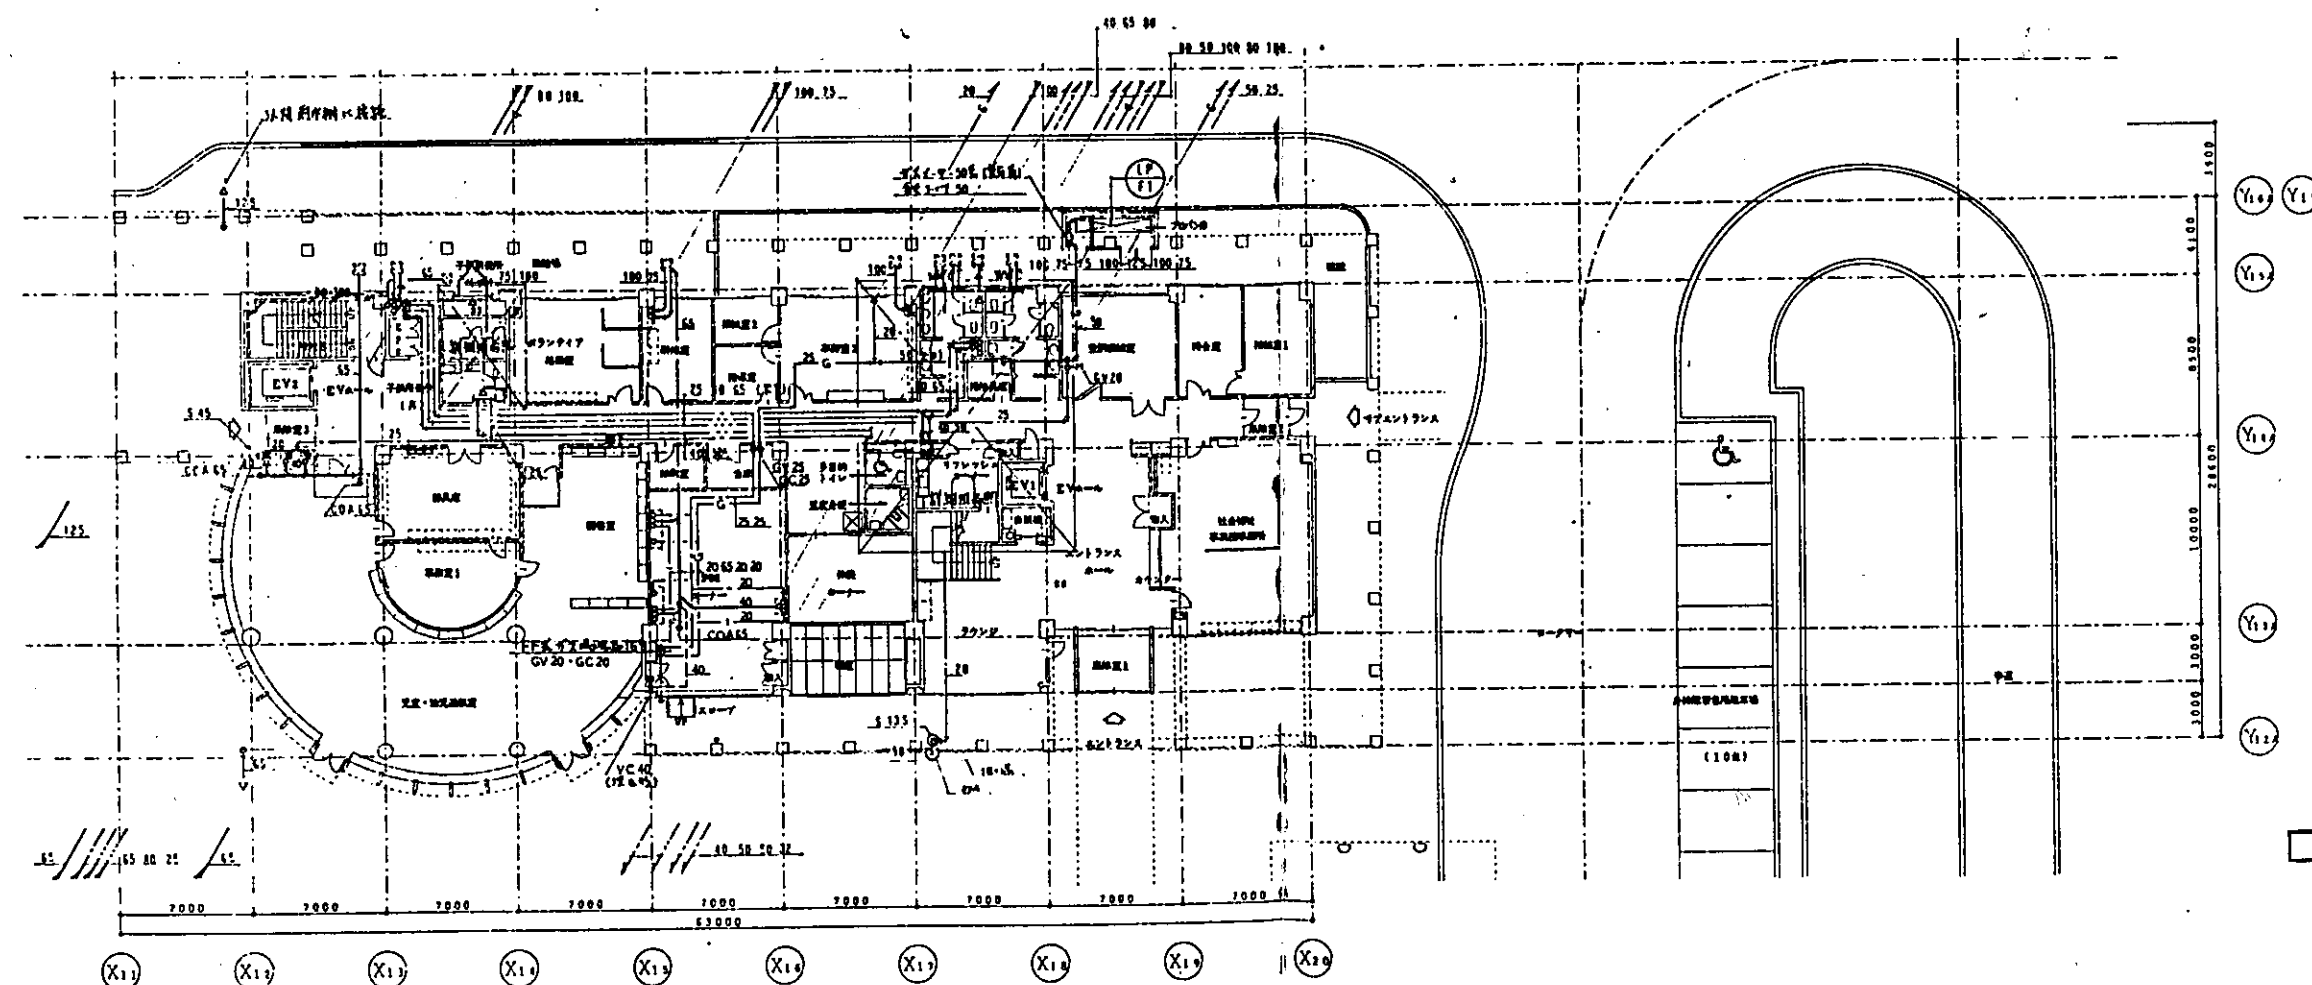




1階平面図 1/200